


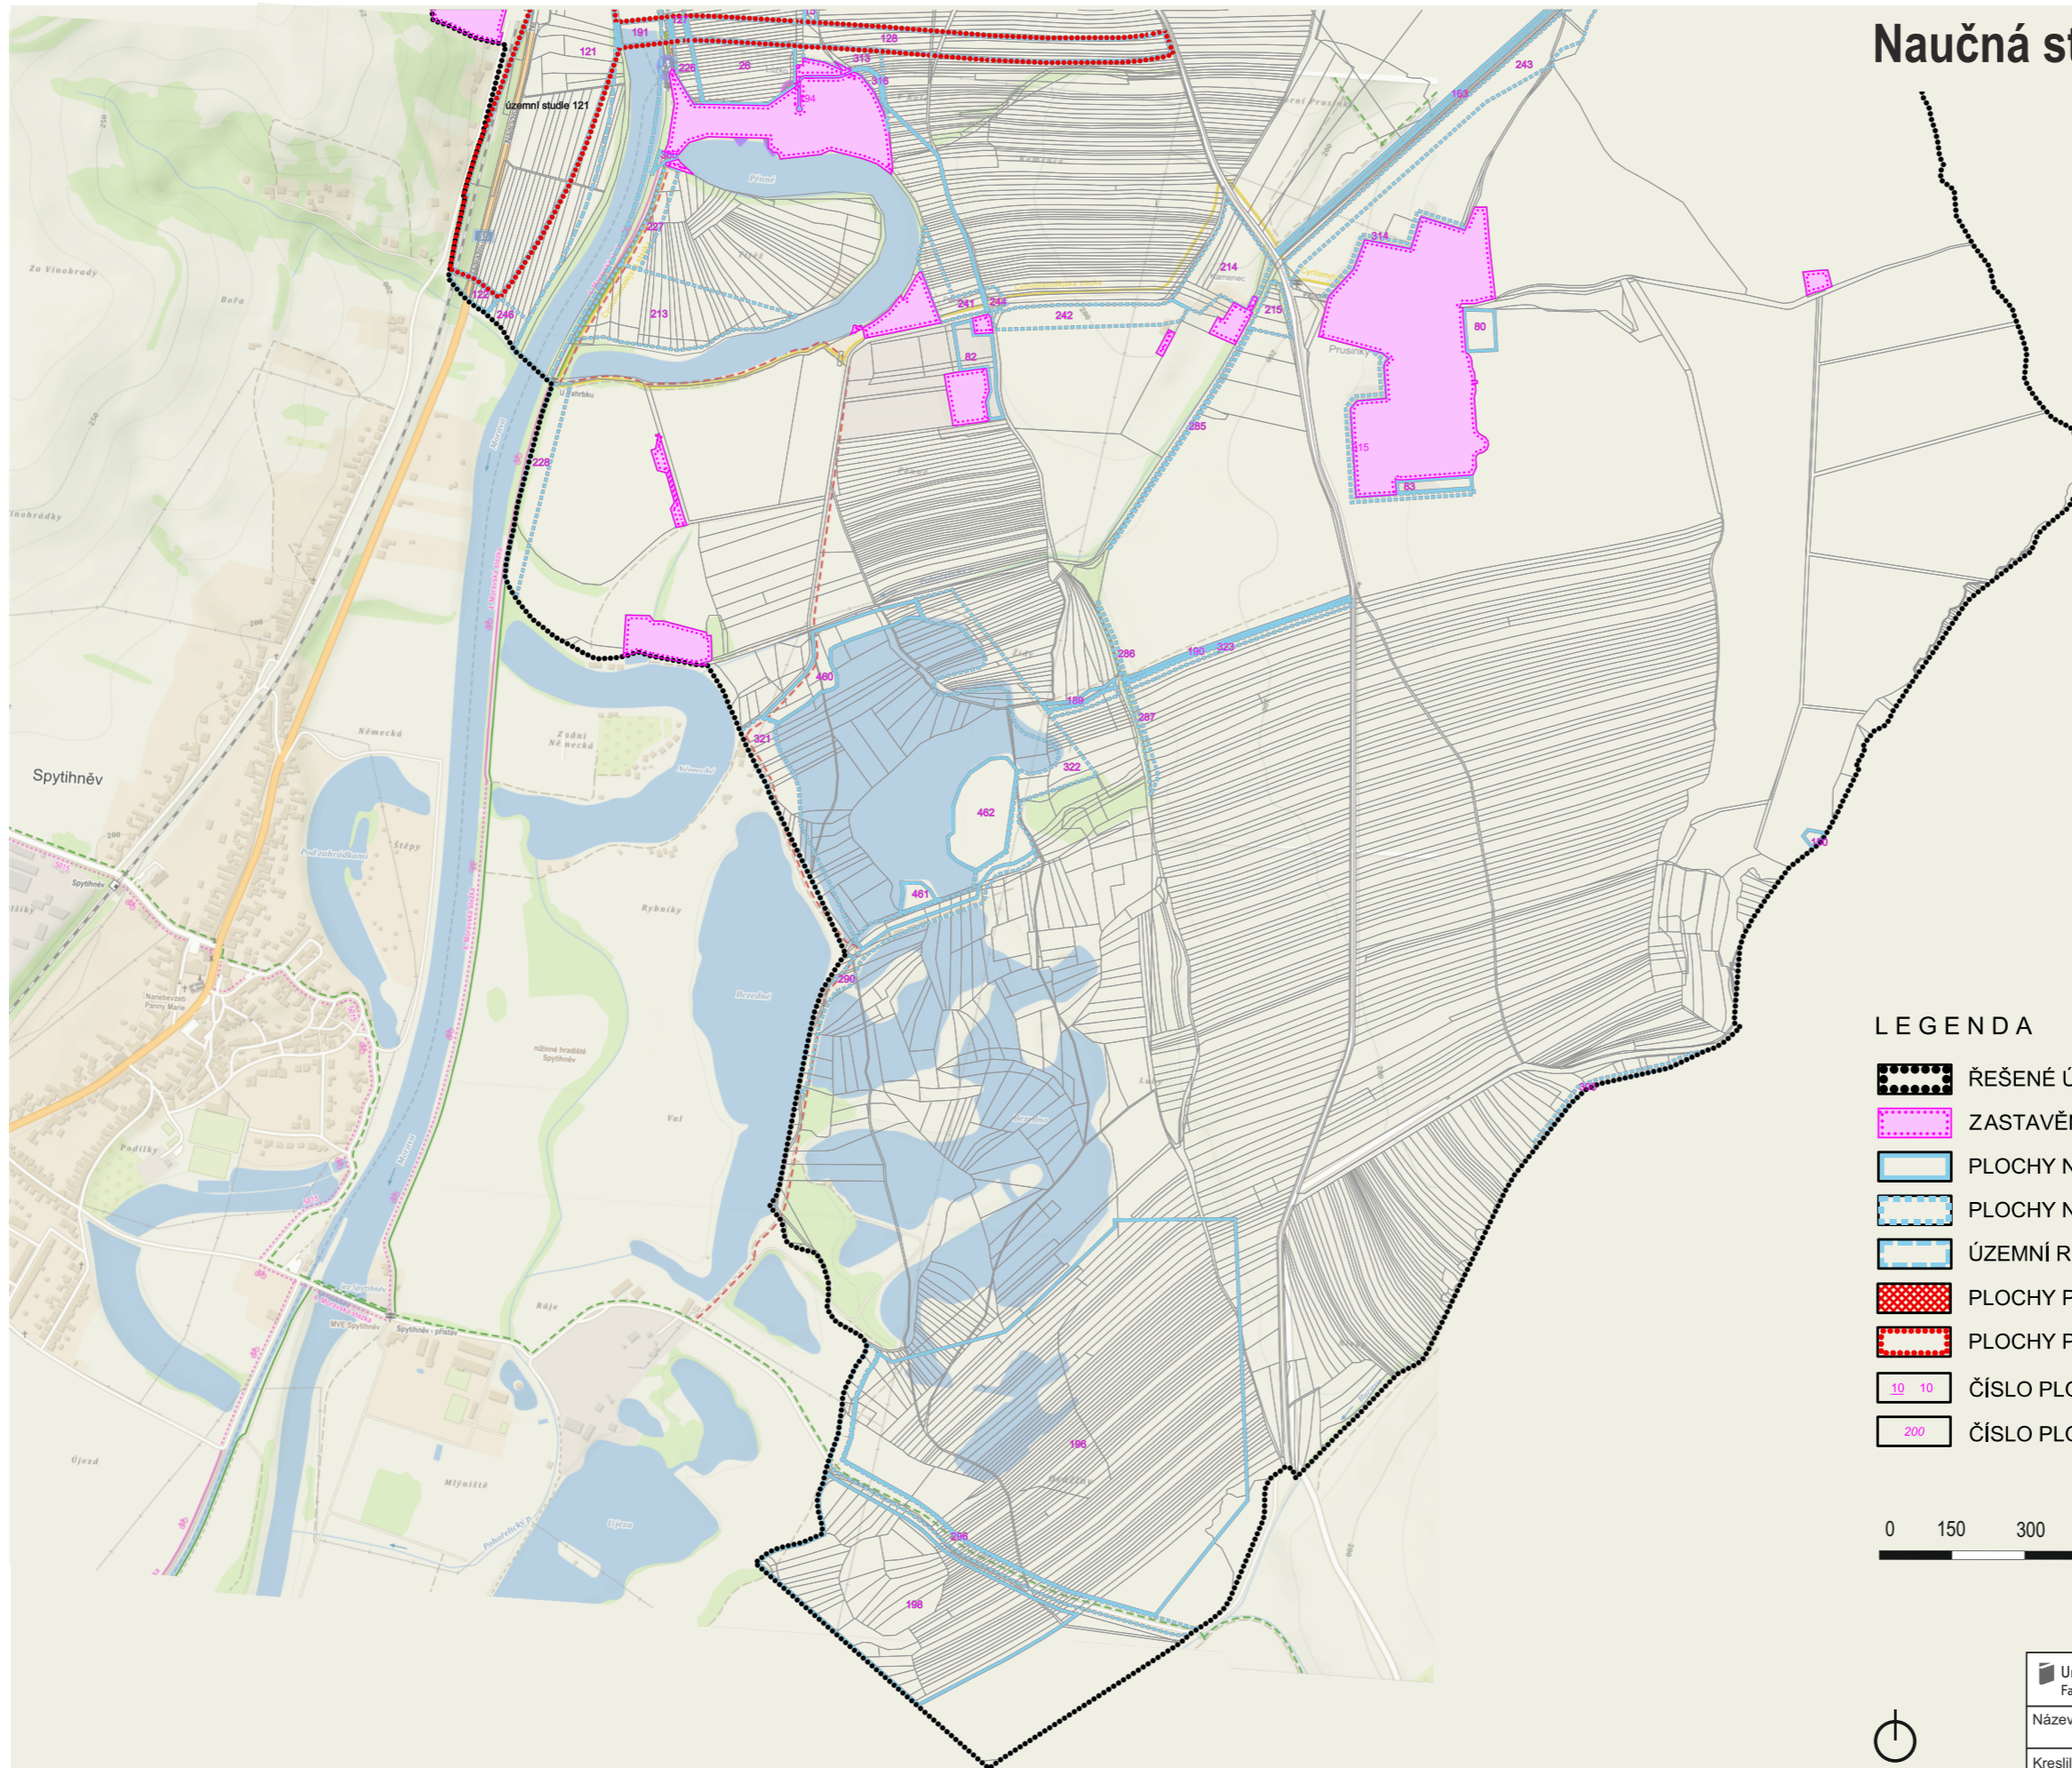




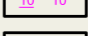
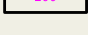


Naučná stezka - štěrkoviště Napajedla

Stávající stav - územní plán



LEGENDA


-  ŘEŠENÉ ÚZEMÍ
-  ZASTAVĚNÉ ÚZEMÍ K 31.07.2019
-  PLOCHY NÁVRHOVÉ - ZASTAVITELNÉ PLOCHY
-  PLOCHY NÁVRHOVÉ - OSTATNÍ
-  ÚZEMNÍ REZERVY
-  PLOCHY PŘESTAVBY
-  PLOCHY PRO OVĚŘENÍ ÚZEMNÍ STUDII
-  ČÍSLO PLOCHY S ROZDÍLNÝM ZPŮSOBEM VYUŽITÍM
-  ČÍSLO PLOCHY ÚZEMNÍ REZERVY



Univerzita Tomáše Bati ve Zlíně Fakulta multimediálních komunikací	Ateliér: Prostorová tvorba	Formát: 420x297
Název práce: Naučná stezka - štěrkoviště Napajedla		Vedoucí práce: Ing. Radek Otevřel, Ph.D.
Kreslil: BcA. Iva Stránská		Diplomová práce 2021
Název výkresu: Stávající stav - územní plán		Číslo výkresu:
Měřítko: 1: 15 000	Datum: 15. 5. 2021	1

Naučná stezka - štěrkoviště Napajedla

Stávající stav - širší vztahy

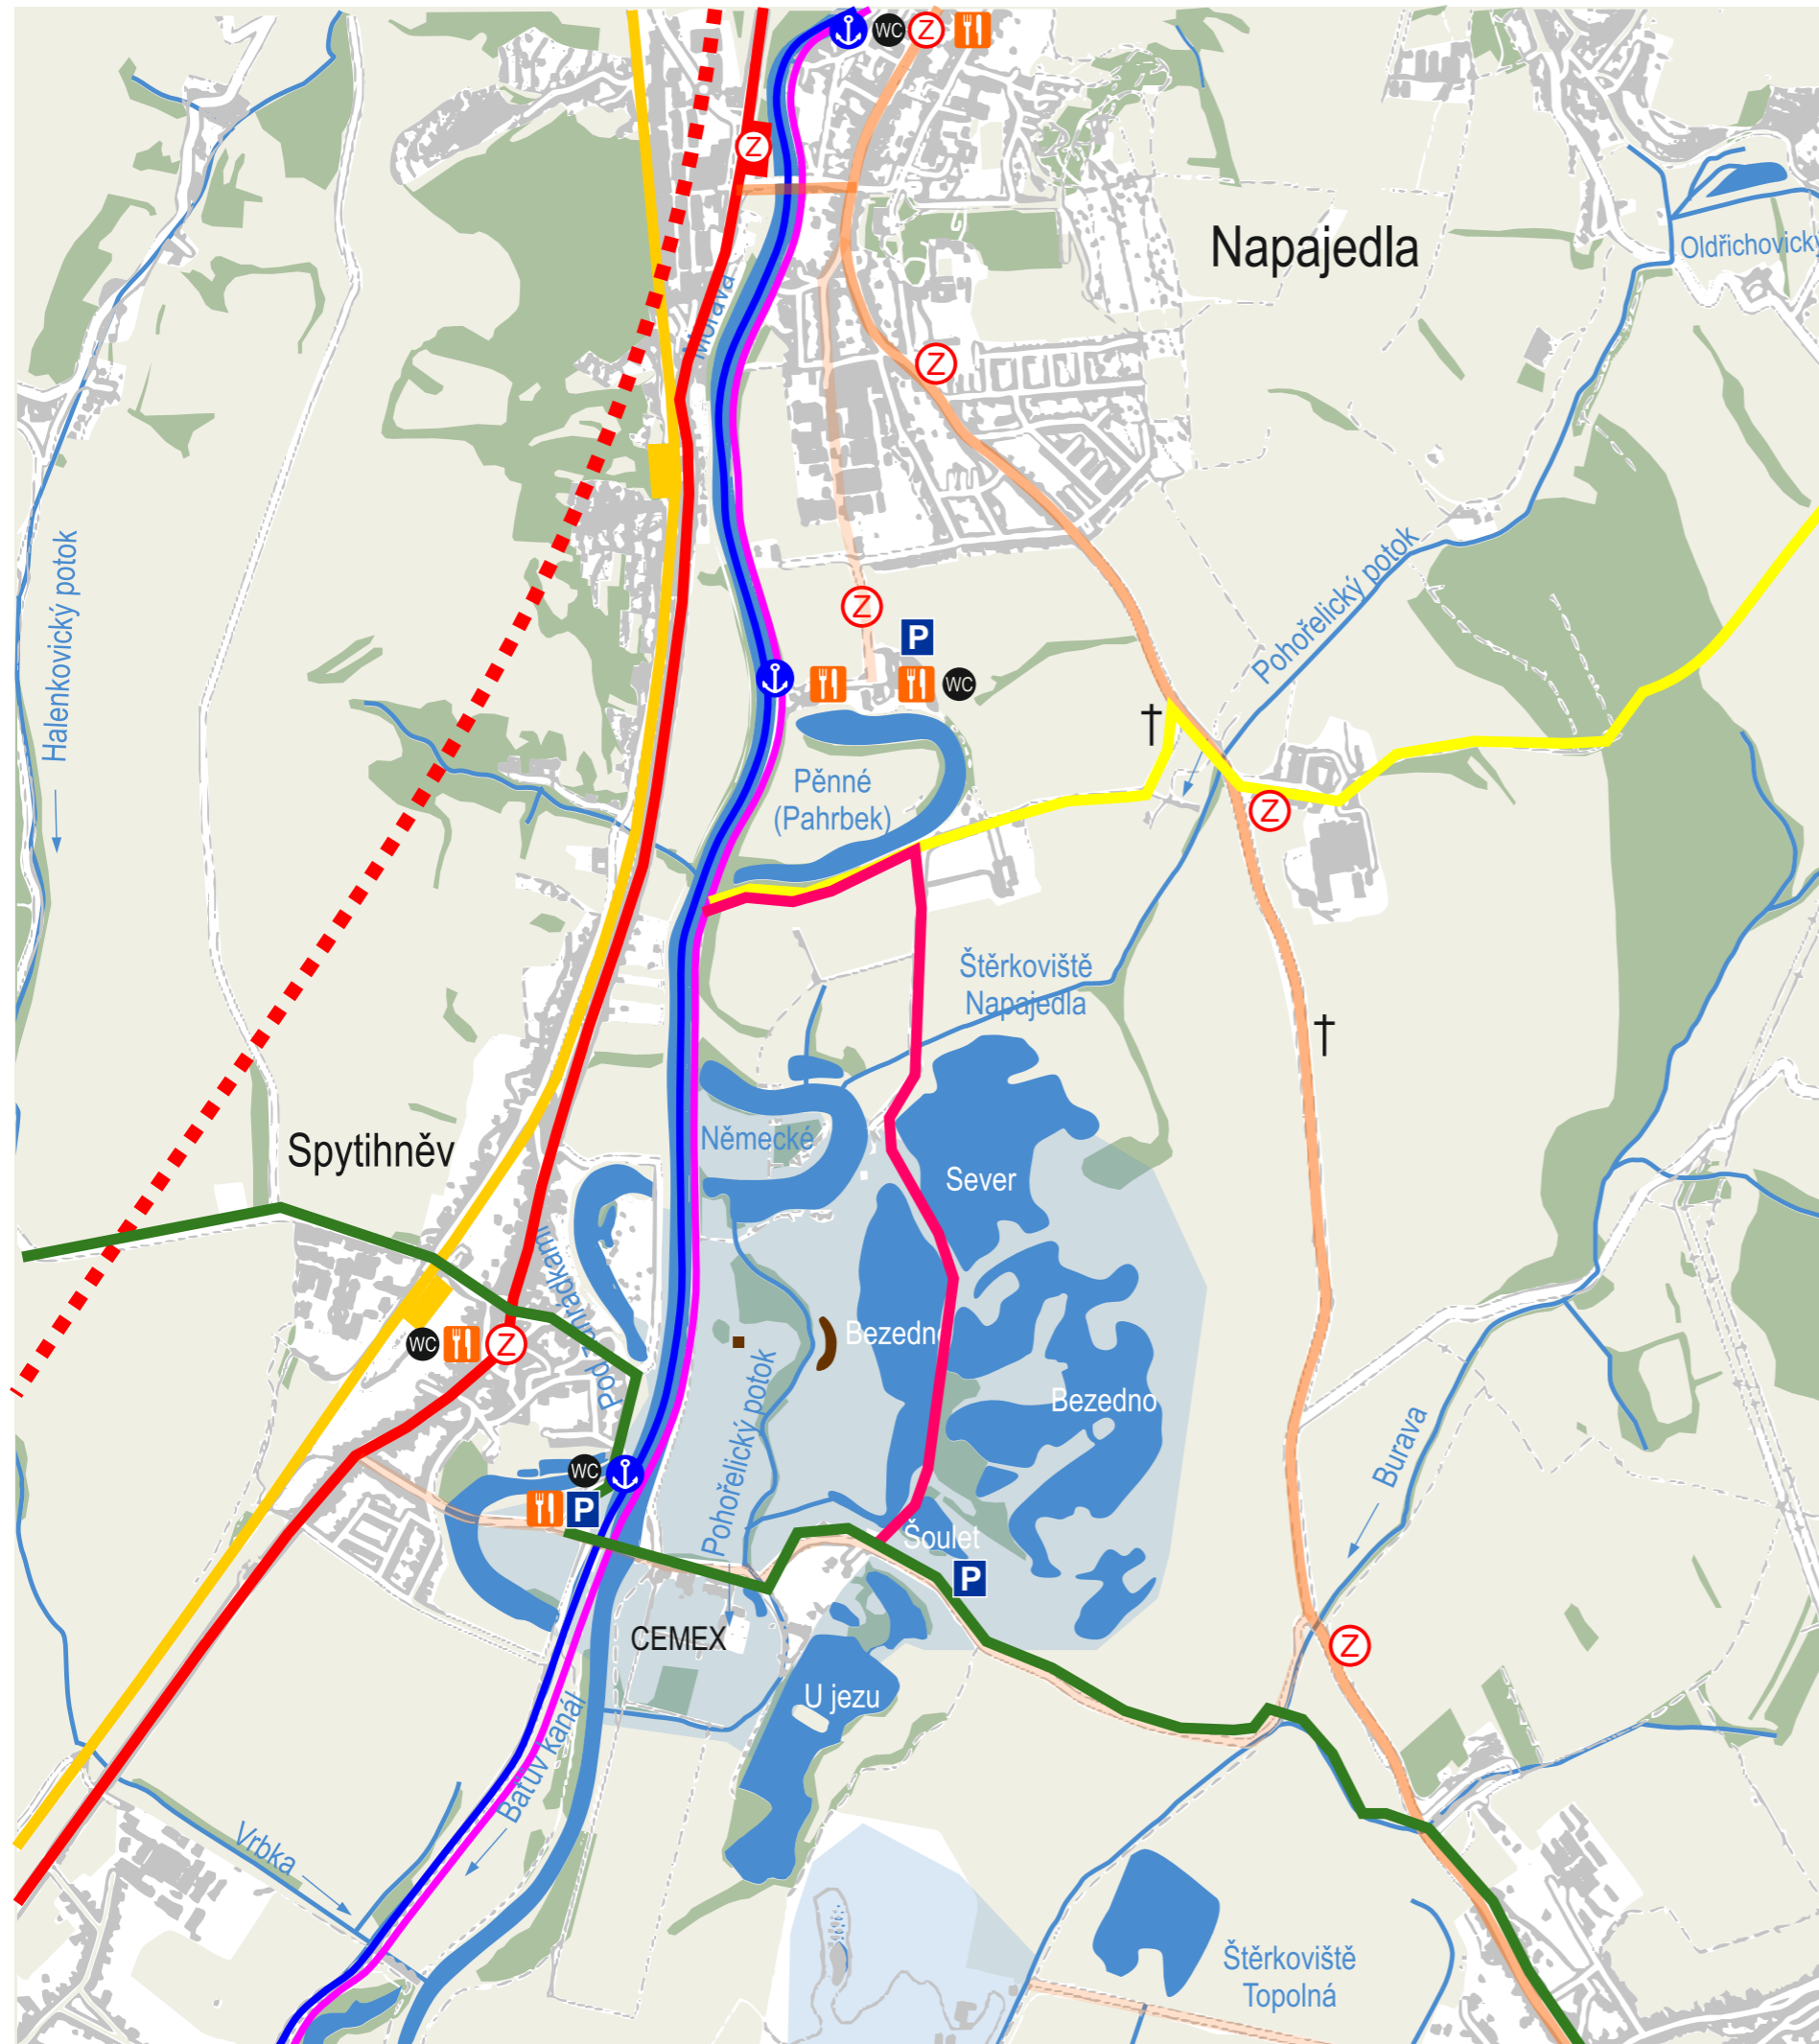


LEGENDA

- rychlostní silnice R55
- železnice
- silnice I. a II. třídy, nádraží
- silnice III. třídy a účelové třídy
- koridor - splavnění Moravy
- cyklostezka / cyklotrasa č. 47
- Cyrilometodějská stezka
- Stezky napajedelských emirátů
- vodní plochy a přítoky
- lesy / zeleň
- plochy pro ochranu pohledového horizontu nadregionálního významu
- významná archeologická lokalita
- P parkovací stání
- ⚓ přístav / přístaviště
- Z zastávka
- † kříž
- WC sociální zařízení
- 🍴 restaurace, občerstvení




Univerzita Tomáše Bati ve Zlíně Fakulta multimediálních komunikací	Ateliér: Prostorová tvorba	Formát: 420x297
Název práce: Naučná stezka - štěrkoviště Napajedla		Vedoucí práce: Ing. Radek Otevřel, Ph.D.
Kreslil: BcA. Iva Stránská		Diplomová práce 2021
Název výkresu: Širší vztahy - stávající stav		Číslo výkresu: 2
Měřítko: 1: 25 000	Datum: 15. 5. 2021	


Naučná stezka - štěrkoviště Napajedla

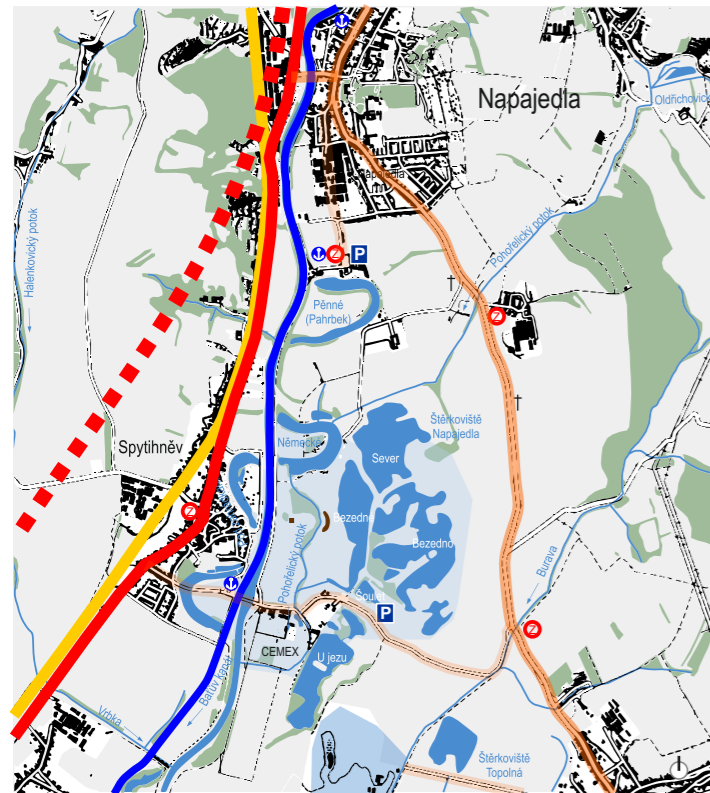


širší vztahy - vzdálená komunikace

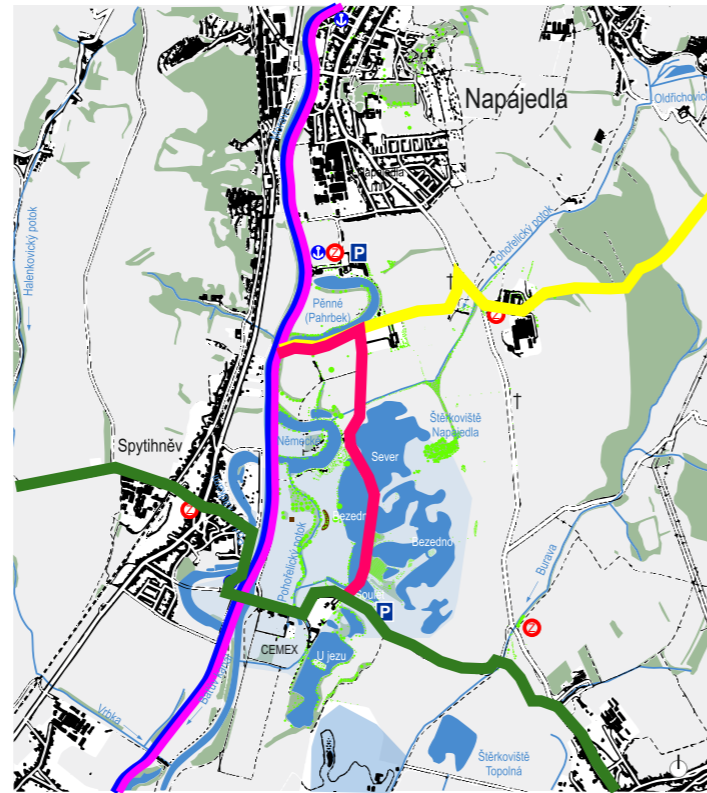


širší vztahy - cyklopěší- blízká komunikace

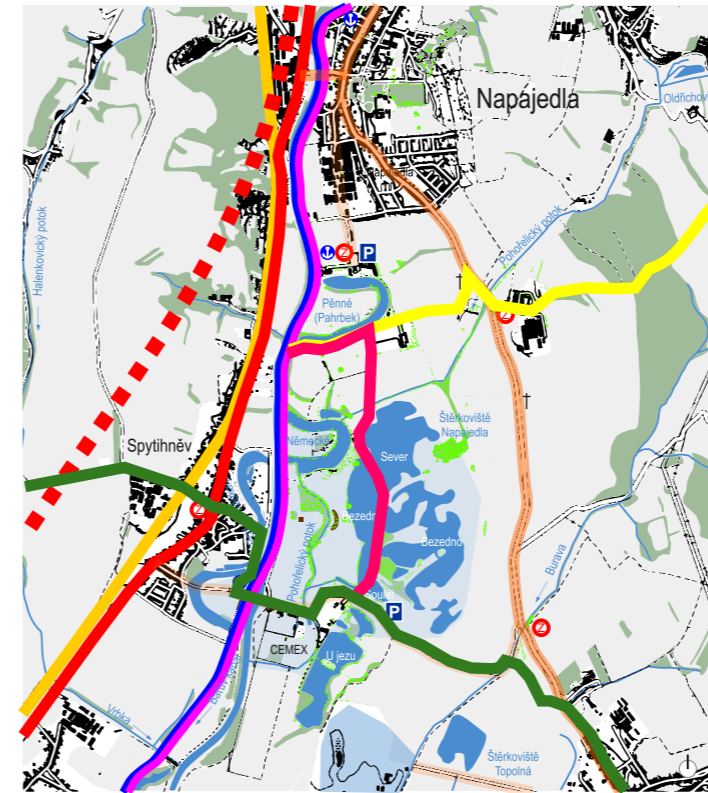


širší vztahy - komunikace

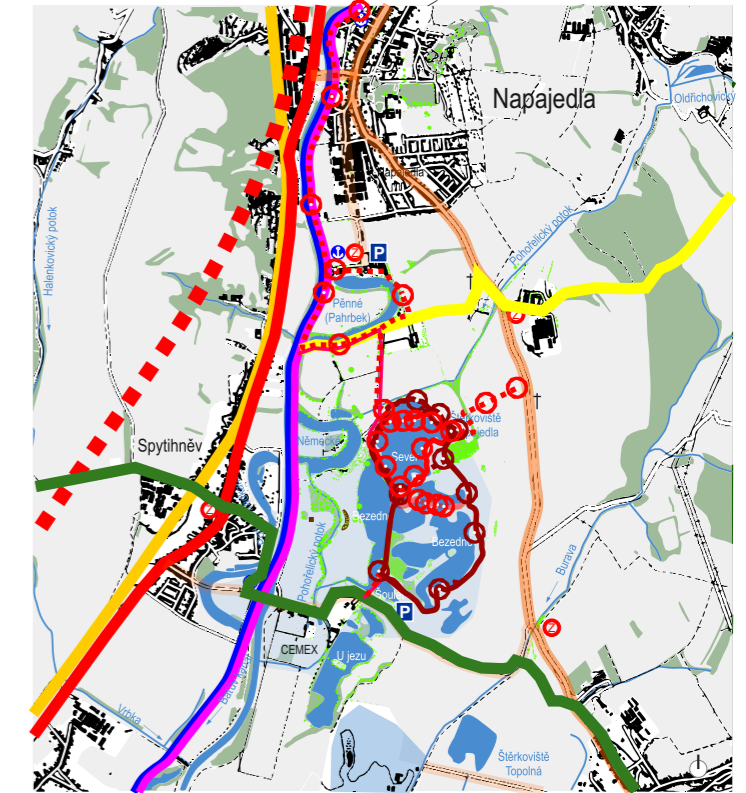


širší vztahy - koncept

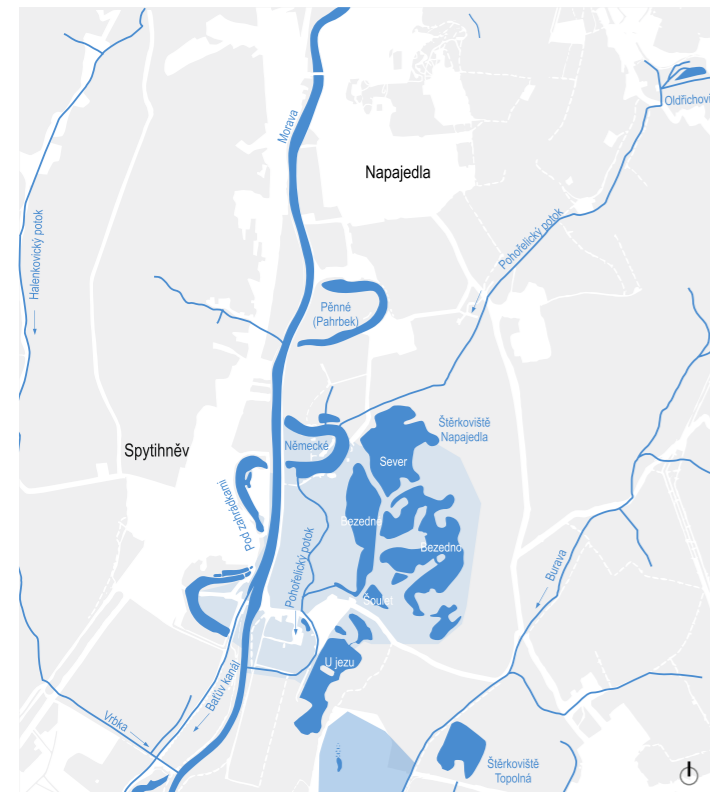


voda

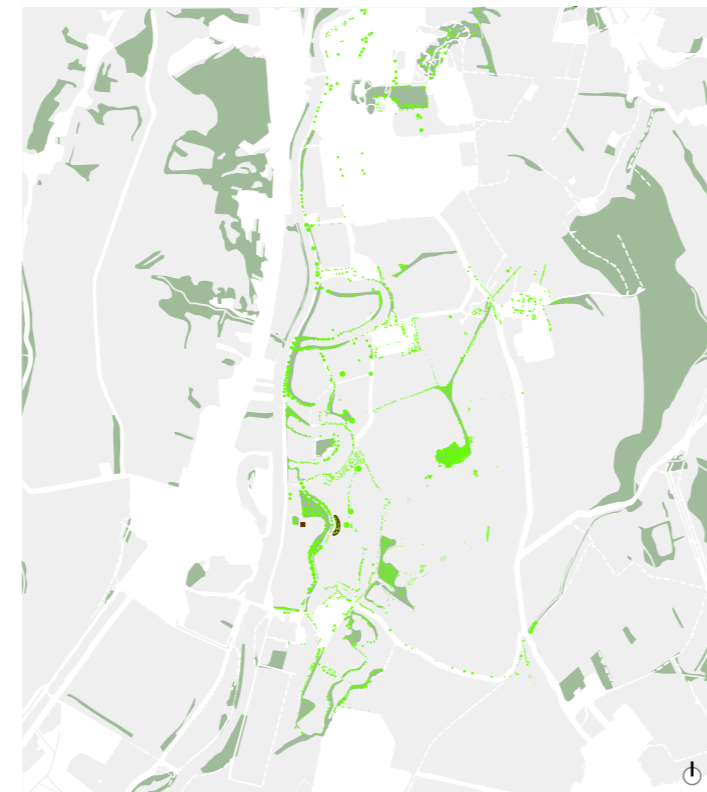

zeleň

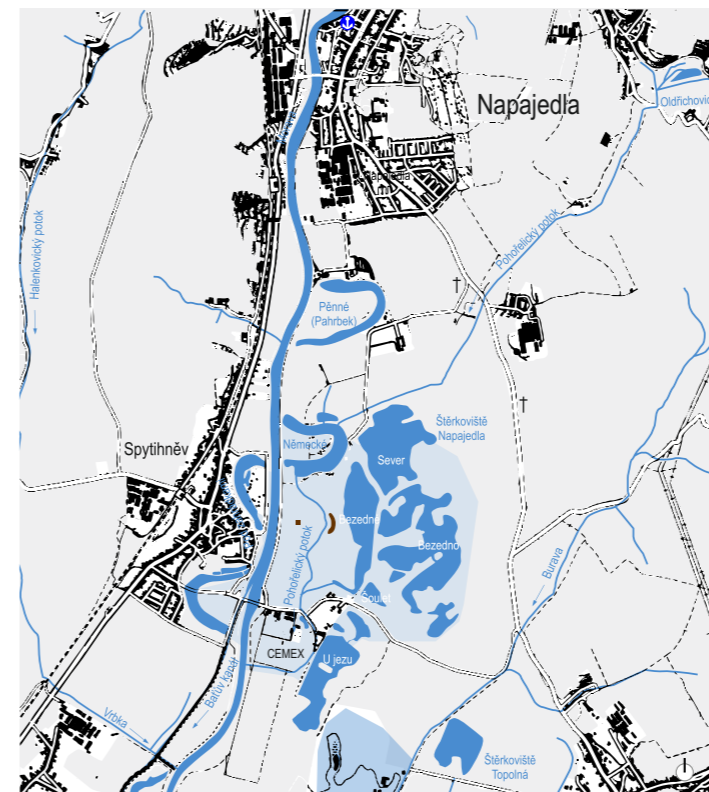

urbanismus

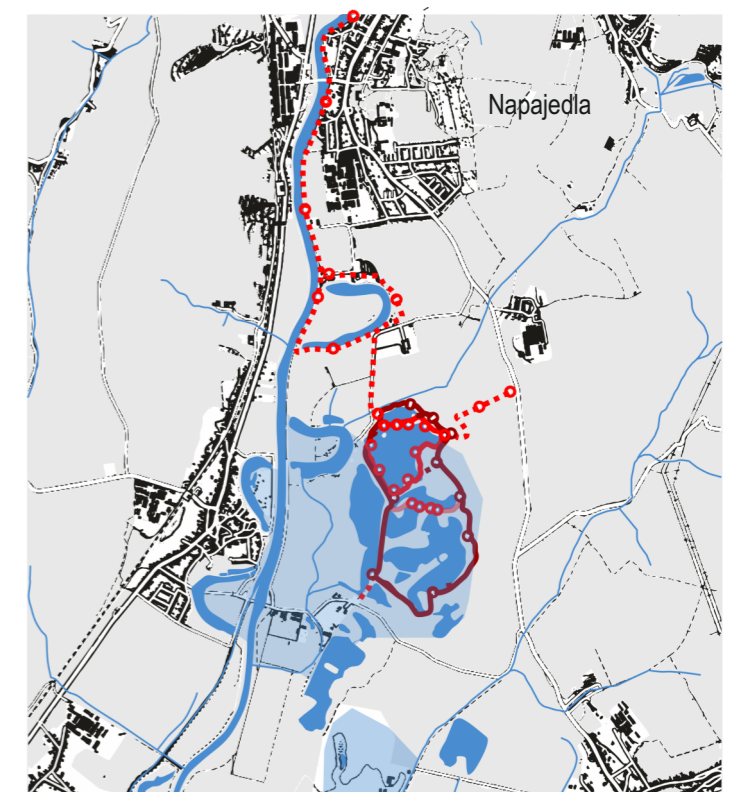

koncept

LEGENDA

- rychlostní silnice R55
- železnice
- silnice I. a II. třídy, nádraží
- silnice III. třídy a účelové třídy
- koridor - splavnění Moravy
- cyklostezka / cyklotrasa č. 47
- Cyrilometodějská stezka
- Stezky napajedelských emirátů




0 500 2000

Širší vztahy - Koncept





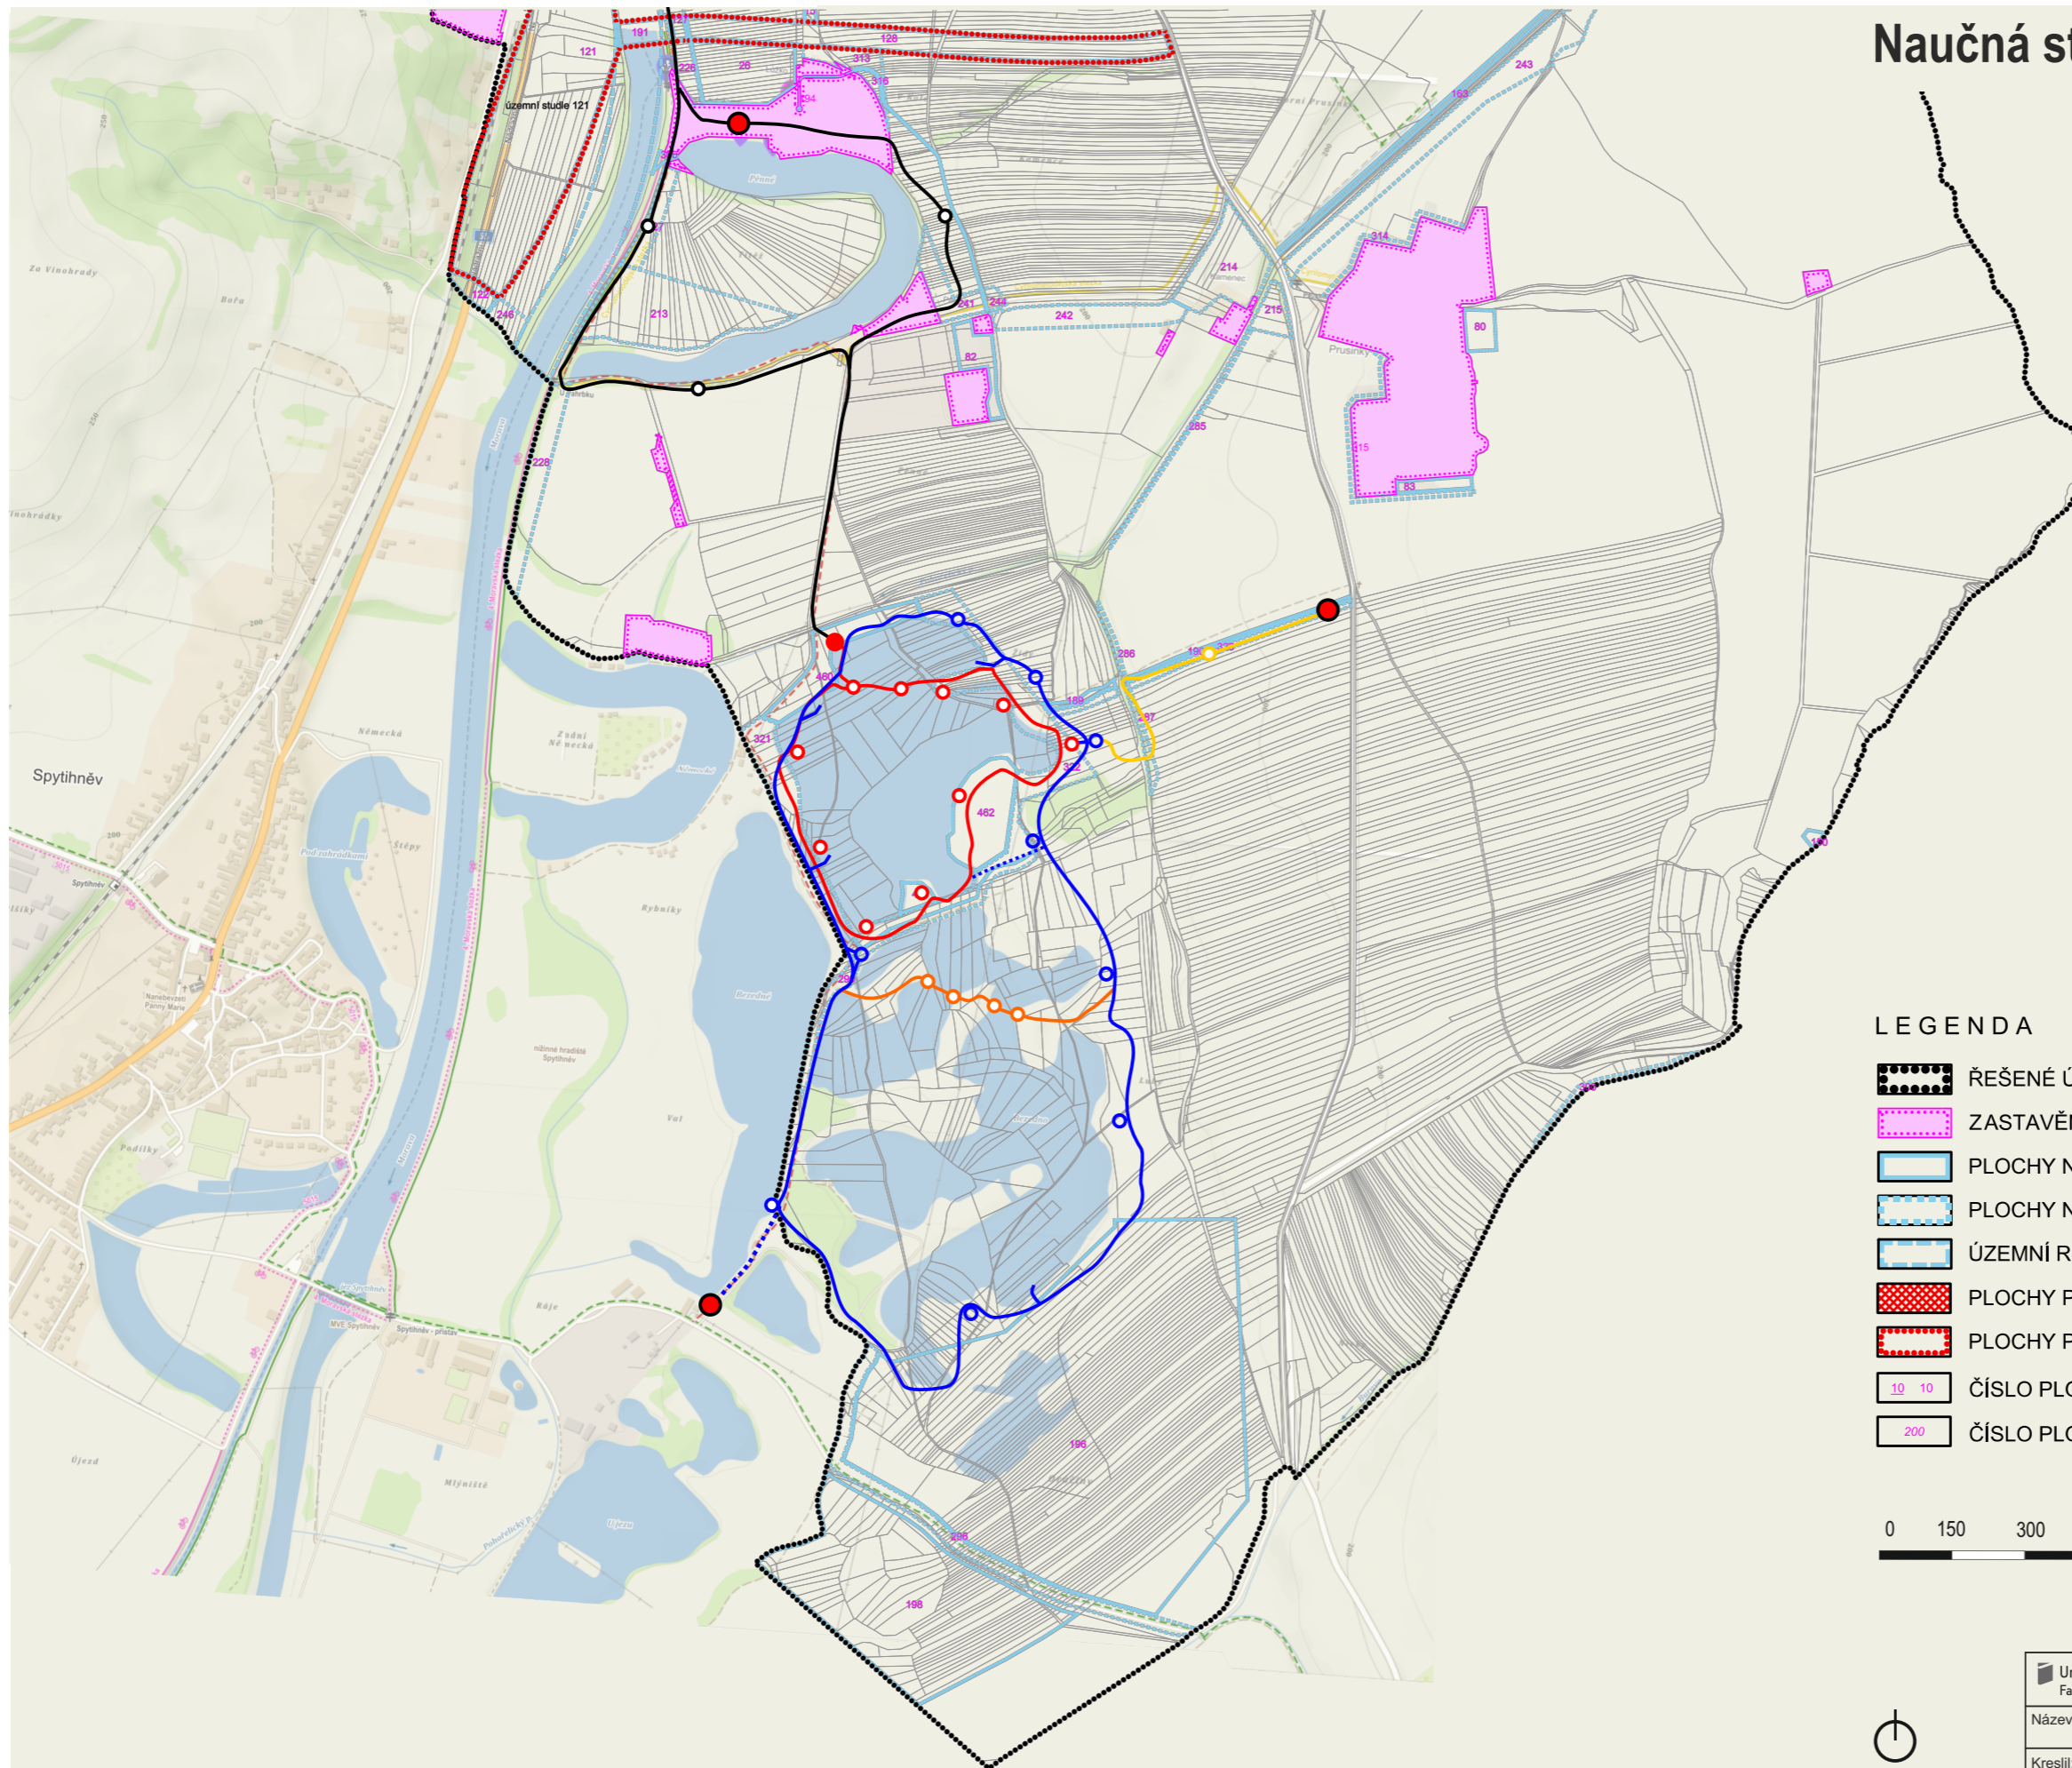


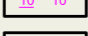
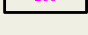
Univerzita Tomáše Bati ve Zlíně Fakulta multimediálních komunikací	Ateliér: Prostorová tvorba	Formát: 420x297
Název práce: Naučná stezka - štěrkoviště Napajedla		Vedoucí práce: Ing. Radek Otevřel, Ph.D.
Kreslil: BcA. Iva Stránská		Diplomová práce 2021
Název výkresu: Širší vztahy - Koncept		Číslo výkresu: 3
Měřítko: 1: 50 000	Datum: 15. 5. 2021	

Naučná stezka - štěrkoviště Napajedla

Navrhovaný stav - územní plán



LEGENDA


-  ŘEŠENÉ ÚZEMÍ
-  ZASTAVĚNÉ ÚZEMÍ K 31.07.2019
-  PLOCHY NÁVRHOVÉ - ZASTAVITELNÉ PLOCHY
-  PLOCHY NÁVRHOVÉ - OSTATNÍ
-  ÚZEMNÍ REZERVY
-  PLOCHY PŘESTAVBY
-  PLOCHY PRO OVĚŘENÍ ÚZEMNÍ STUDII
-  ČÍSLO PLOCHY S ROZDÍLNÝM ZPŮSOBEM VYUŽITÍM
-  ČÍSLO PLOCHY ÚZEMNÍ REZERVY



Univerzita Tomáše Bati ve Zlíně Fakulta multimediálních komunikací	Ateliér: Prostorová tvorba	Formát: 420x297
Název práce: Naučná stezka - štěrkoviště Napajedla		Vedoucí práce: Ing. Radek Otevřel, Ph.D.
Kreslil: BcA. Iva Stránská		Diplomová práce 2021
Název výkresu: Navrhovaný stav, územní plán		Číslo výkresu: 4
Měřítko: 1: 50 000	Datum: 15. 5. 2021	

Naučná stezka - štěrkoviště Napajedla

Navrhovaný stav - širší vztahy

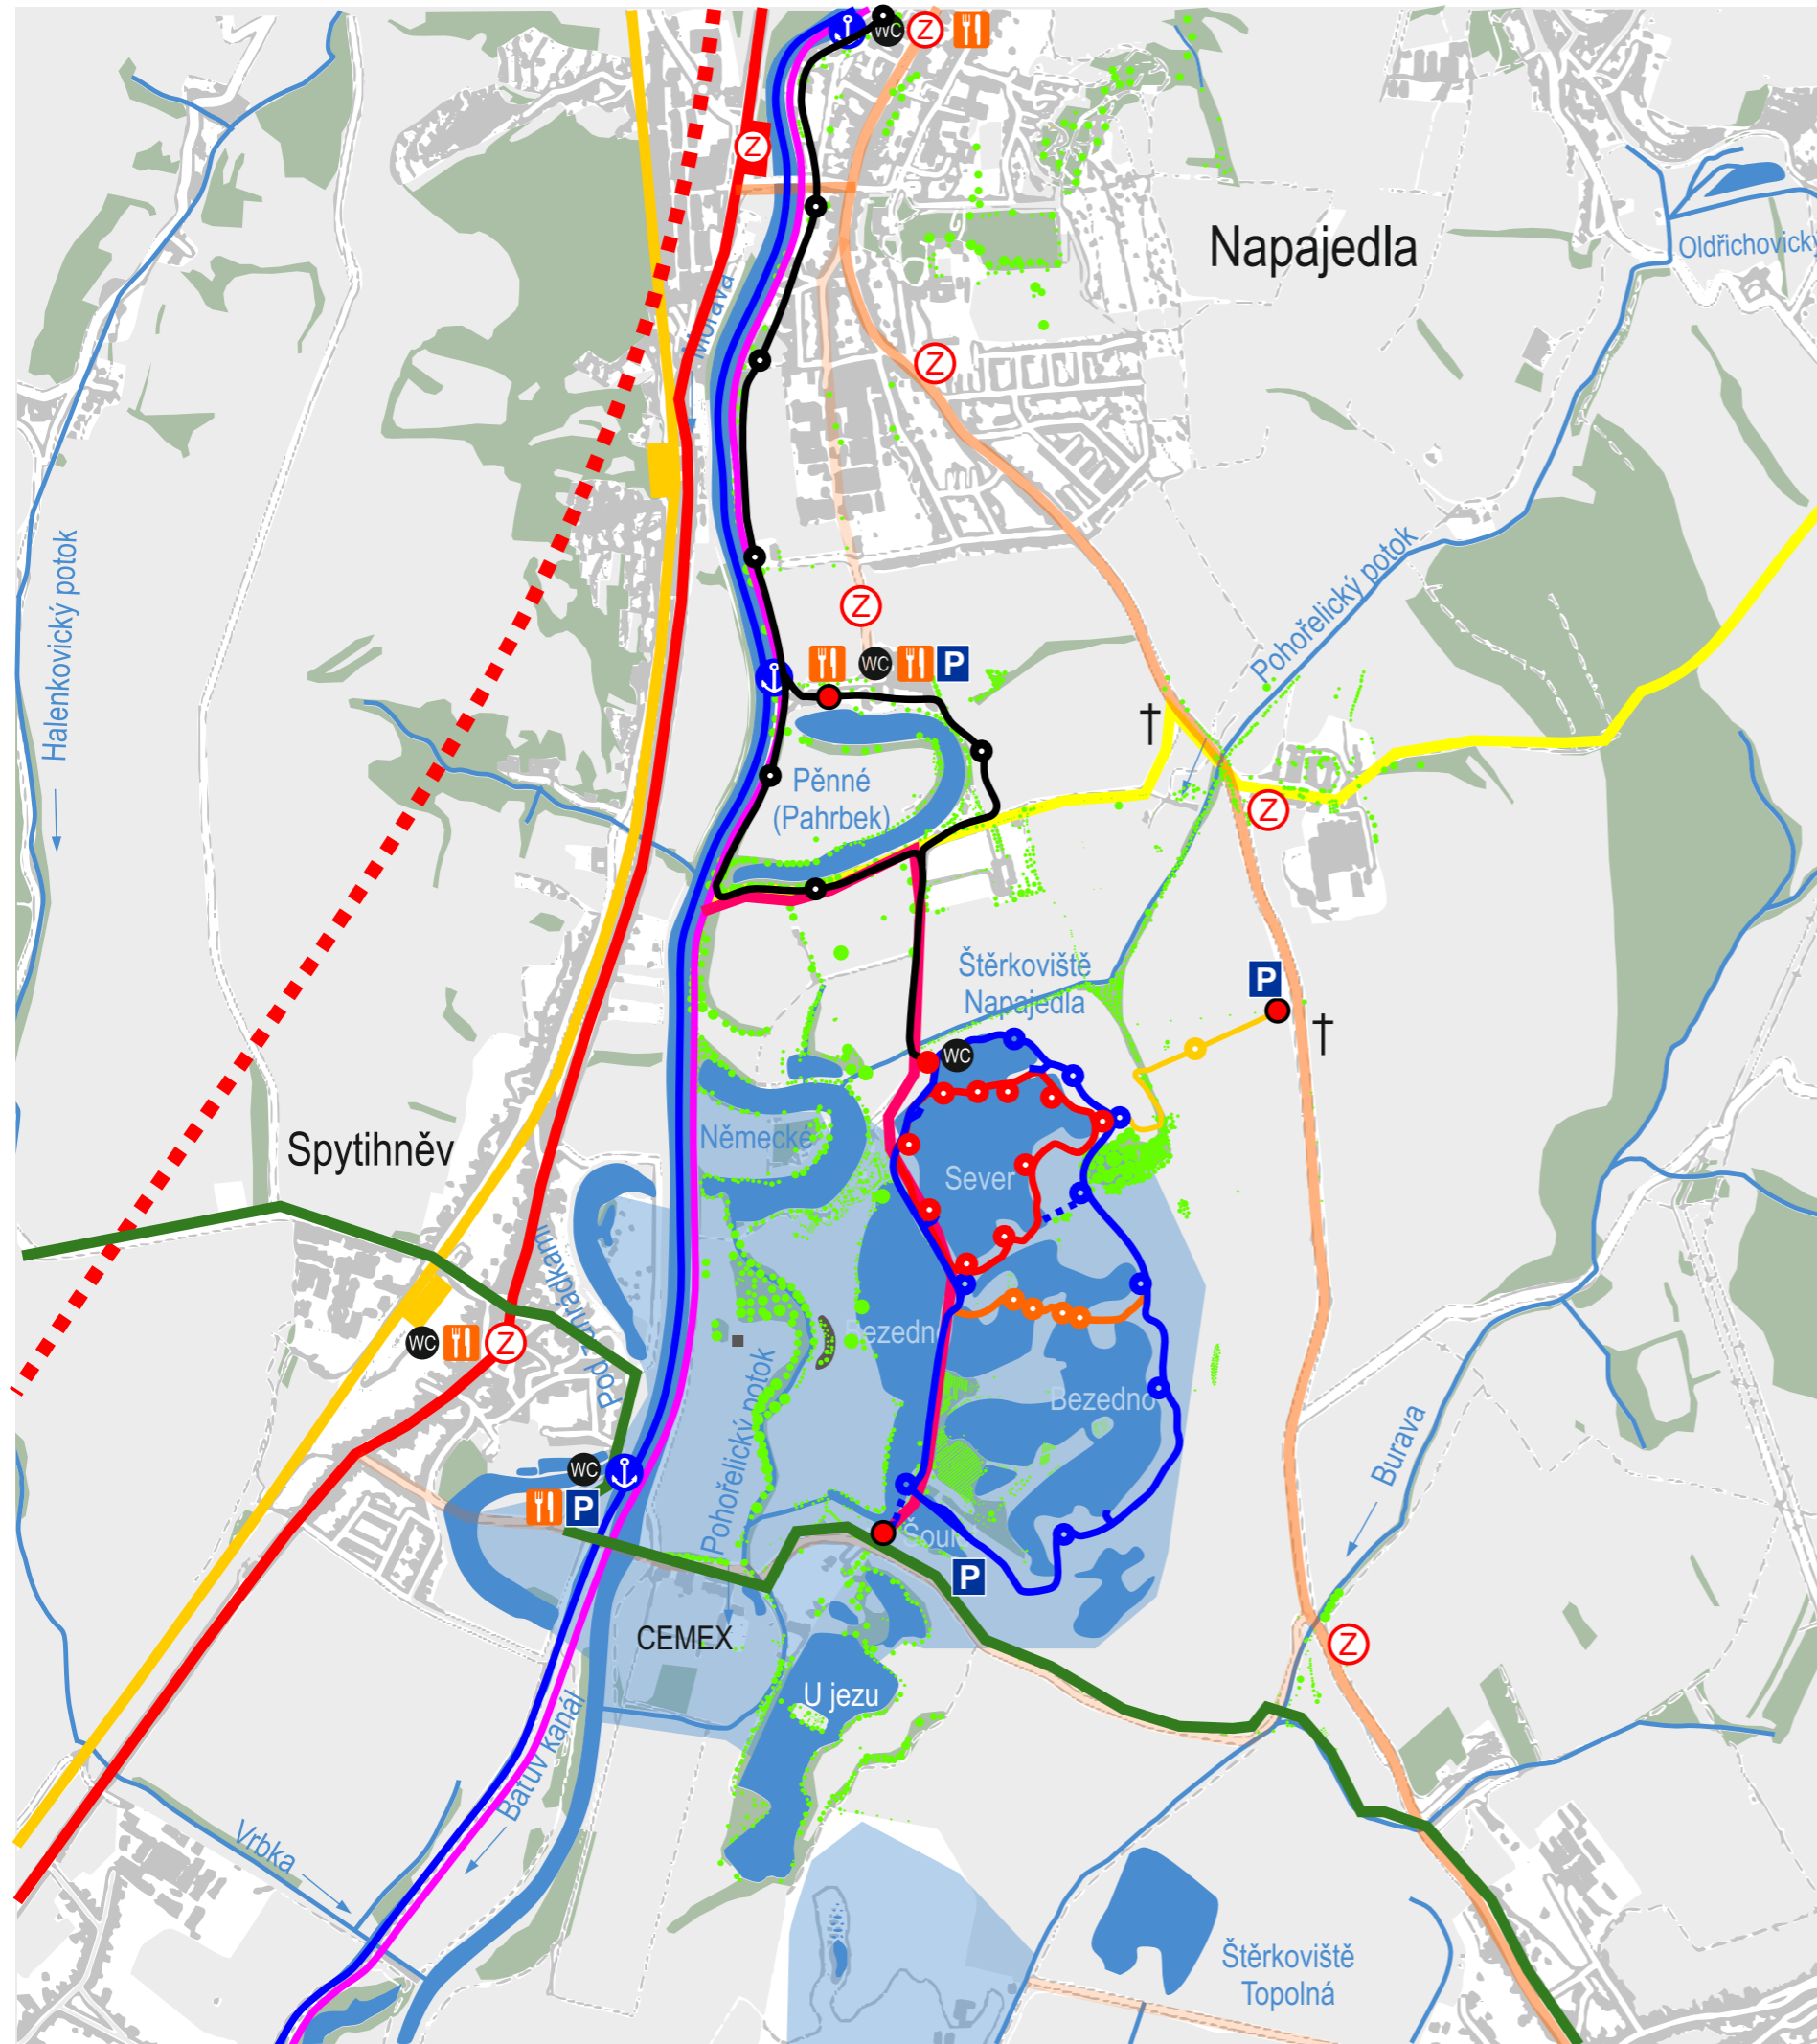

LEGENDA

- rychlostní silnice R55
- železnice
- silnice I. a II. třídy, nádraží
- silnice III. třídy a účelové třídy
- koridor - splavnění Moravy
- cyklostezka / cyklotrasa č. 47
- Cyrilometodějská stezka
- Stezky napajedelských emirátů
- vodní plochy a přítoky
- lesy / zeleň
- plochy pro ochranu pohledového horizontu nadregionálního významu
- významná archeologická lokalita
- P parkovací stání
- ⚓ přístav / přístaviště
- Z zastávka
- † kříž
- WC sociální zařízení
- 🍴 restaurace, občerstvení
- přístupový bod do naučné stezky
- vstupní bod do naučné stezky




0 500 2000

Univerzita Tomáše Bati ve Zlíně Fakulta multimediálních komunikací	Ateliér: Prostorová tvorba	Formát: 420x297
Název práce: Naučná stezka - štěrkoviště Napajedla		Vedoucí práce: Ing. Radek Otevřel, Ph.D.
Kreslil: BcA. Iva Stránská		Diplomová práce 2021
Název výkresu: Navrhovaný stav, širší vztahy		Číslo výkresu: 5
Měřítko: 1: 50 000	Datum: 15. 5. 2021	

Naučná stezka - štěrkoviště Napajedla

Přístupová trasa - 10 000 kroků


Pěší trasa 5 000 kroků, z centra města Napajedla k Naučné stezce LUHY NAPAJEDLA

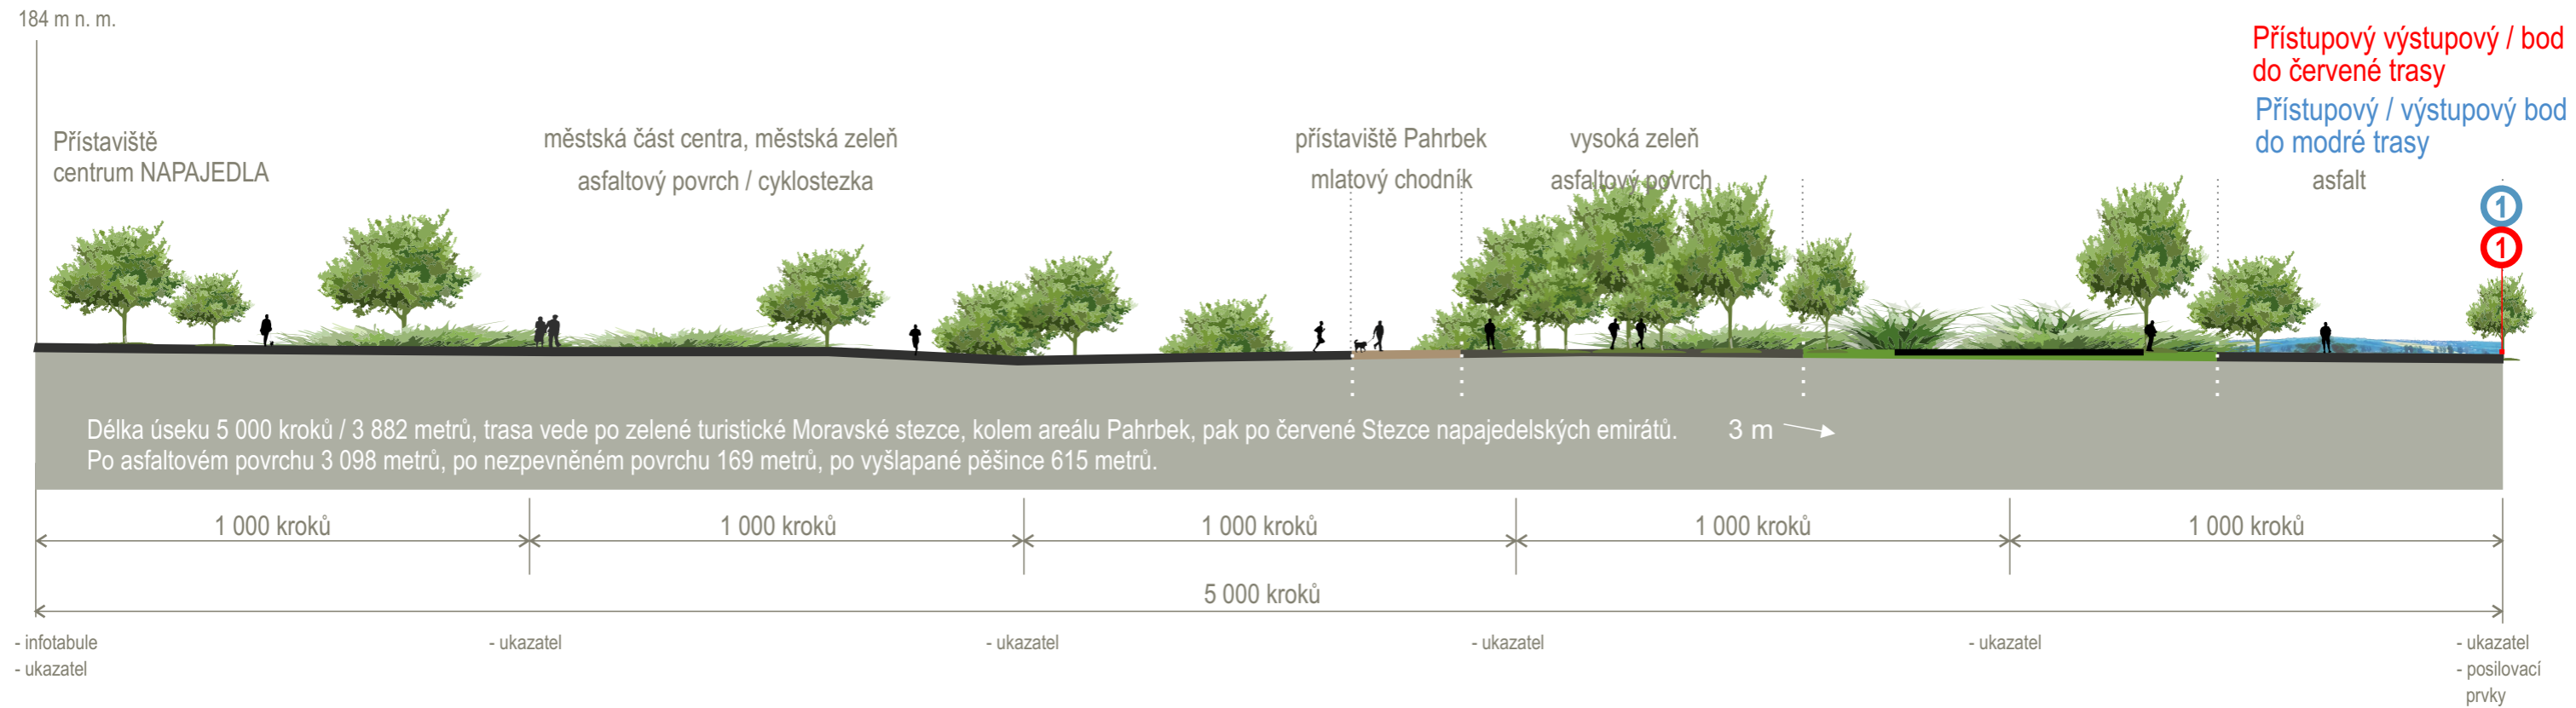

Přístupový výstupový / bod do červené trasy

Přístupový / výstupový bod do modré trasy



Pěší trasa 5 000 kroků, od Naučné stezky LUHY NAPAJEDLA, do centra města Napajedla

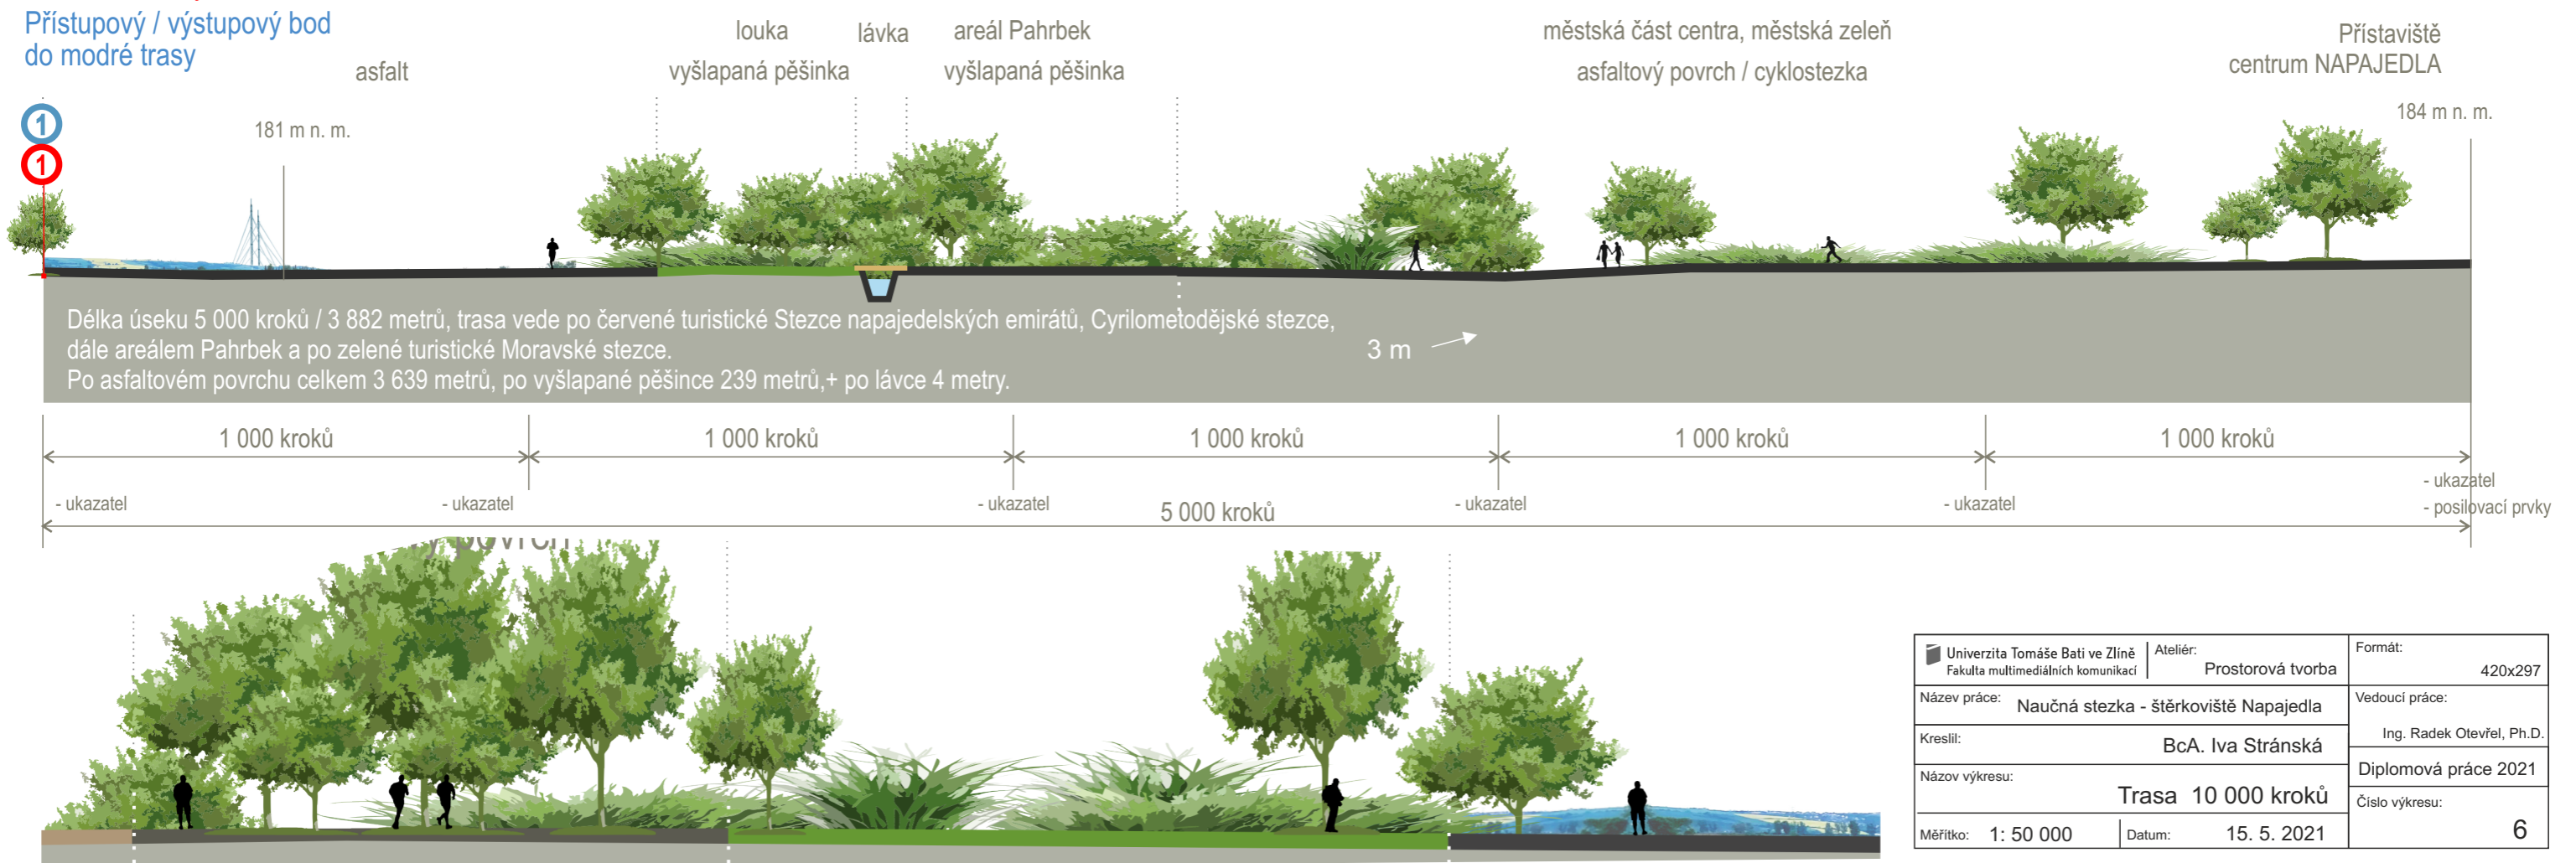

Univerzita Tomáše Bati ve Zlíně Fakulta multimediálních komunikací	Ateliér: Prostorová tvorba	Formát: 420x297
Název práce: Naučná stezka - štěrkoviště Napajedla		Vedoucí práce: Ing. Radek Otevřel, Ph.D.
Kreslil: BcA. Iva Stránská		Diplomová práce 2021
Název výkresu: Trasa 10 000 kroků		Číslo výkresu: 6
Měřítko: 1: 50 000	Datum: 15. 5. 2021	

Naučná stezka - štěrkoviště Napajedla

Značení tras - mobiliář krokové trasy přístupové pěší

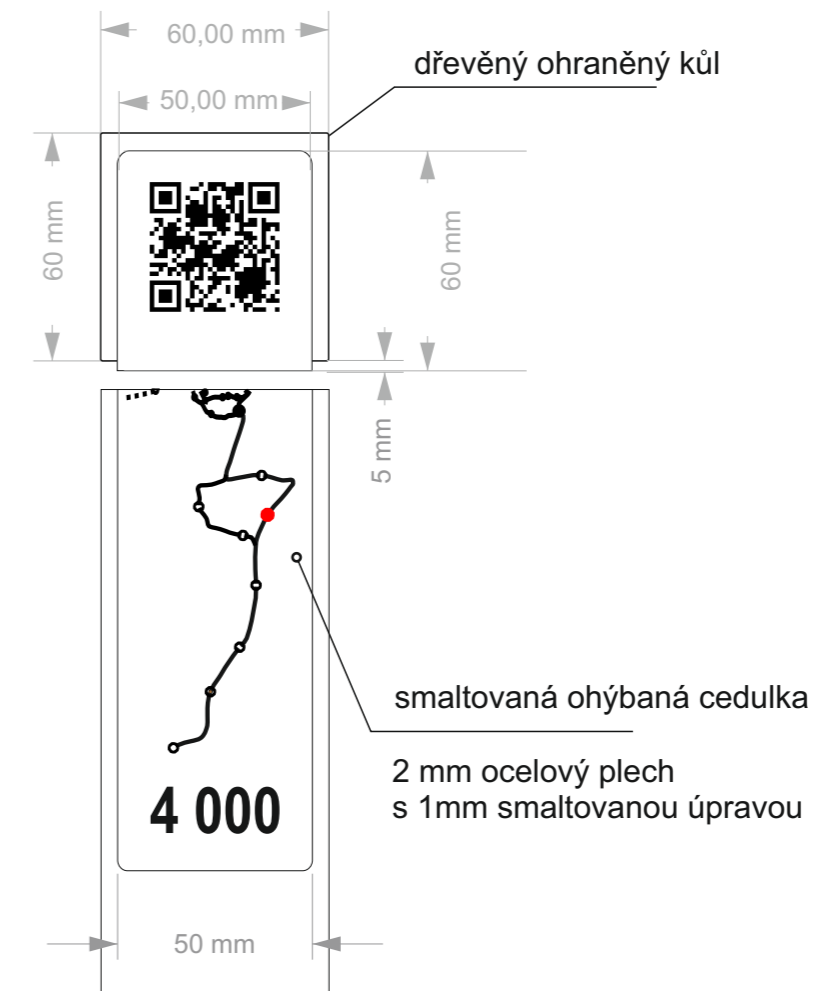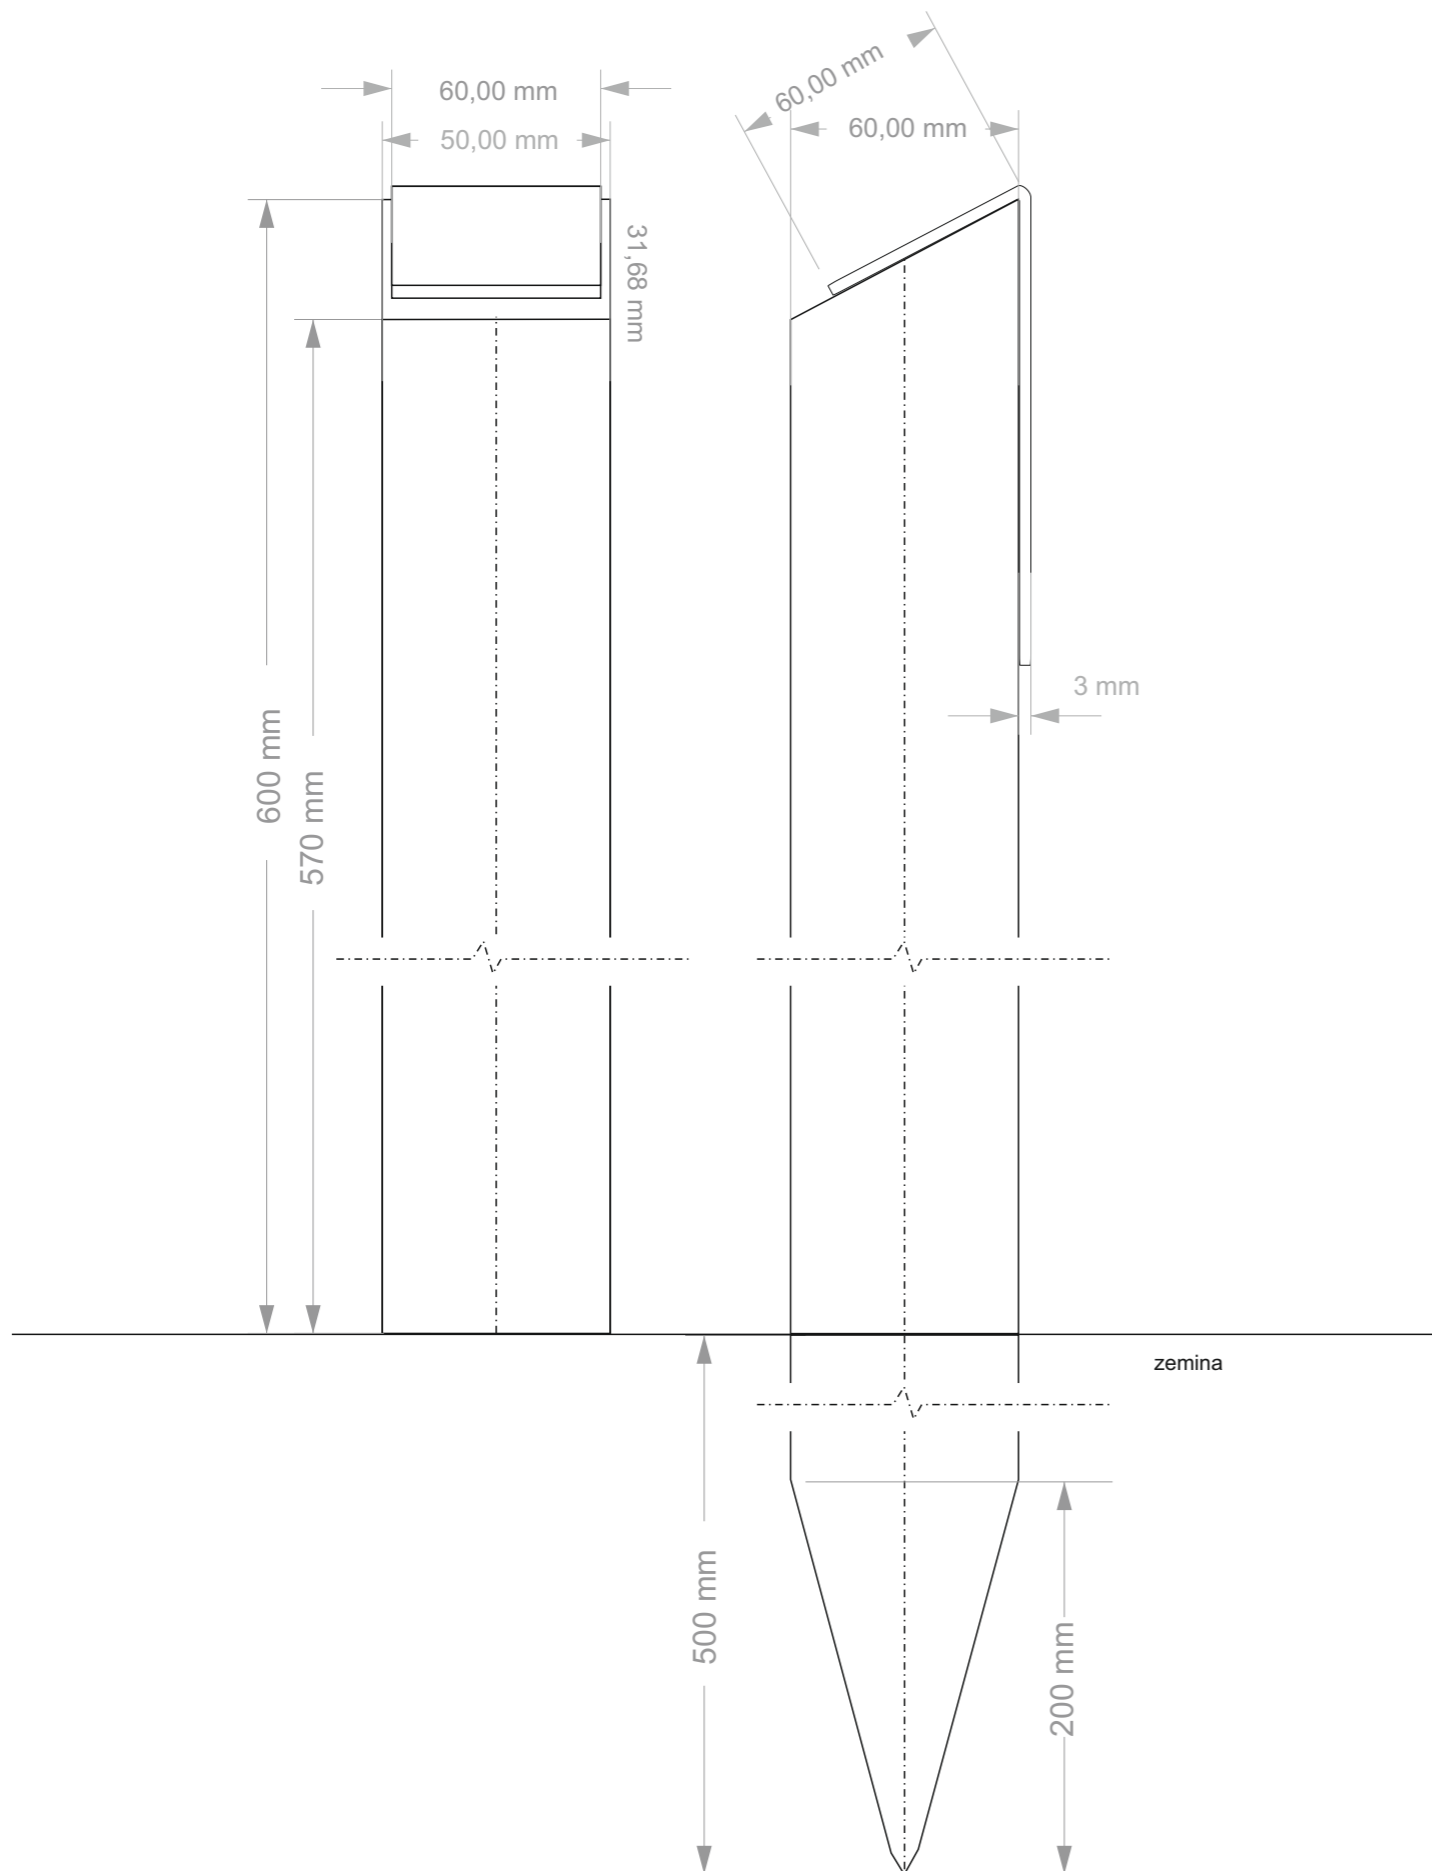


Univerzita Tomáše Bati ve Zlíně Fakulta multimediálních komunikací	Ateliér: Prostorová tvorba	Formát: 420x297
Název práce: Naučná stezka - štěrkoviště Napajedla	Vedoucí práce: Ing. Radek Otevřel, Ph.D.	
Kreslil: BcA. Iva Stránská	Diplomová práce 2021	
Název výkresu: Značení tras - mobiliář krokové trasy	Číslo výkresu: 7a	
Měřítko: 1: 20	Datum: 15. 5. 2021	

Naučná stezka - štěrkoviště Napajedla

Značení tras - mobiliář krokové trasy přístupové pěší




smaltovaná ohýbaná cedulka
2 mm ocelový plech
s 1mm smaltovanou úpravou

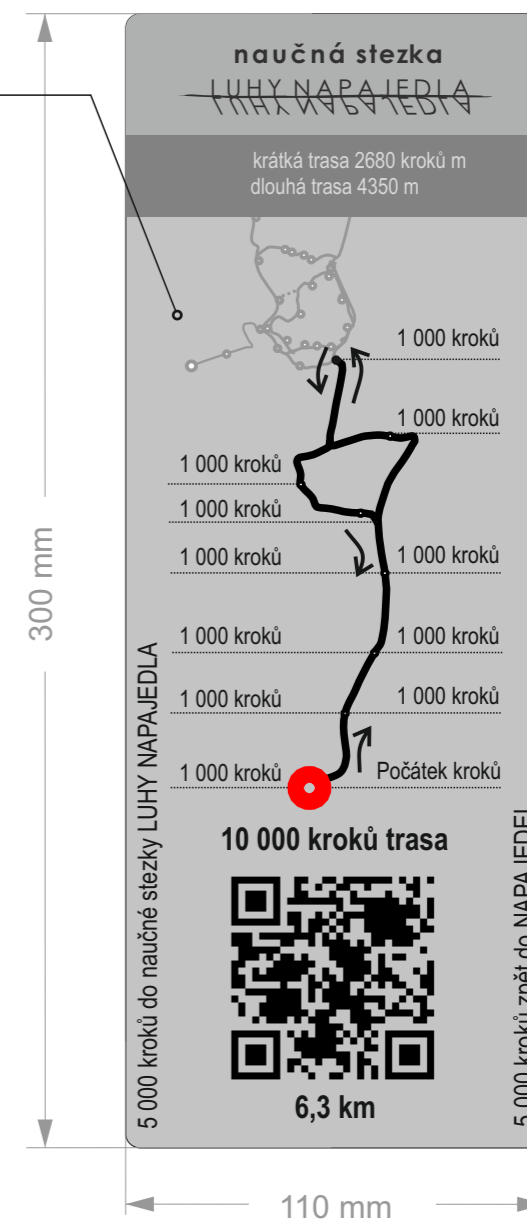




Univerzita Tomáše Bati ve Zlíně Fakulta multimediálních komunikací	Ateliér: Prostorová tvorba	Formát: 420x297
Název práce: Naučná stezka - štěrkoviště Napajedla	Vedoucí práce: Ing. Radek Otevřel, Ph.D.	Diplomová práce 2021
Kreslil: BcA. Iva Stránská	Číslo výkresu: 7	
Název výkresu: Značení tras - mobiliář krokové trasy	Měřítko: 1: 2	Datum: 15. 5. 2021

Pěší trasa po červené 1875 metrů / 2680 kroků

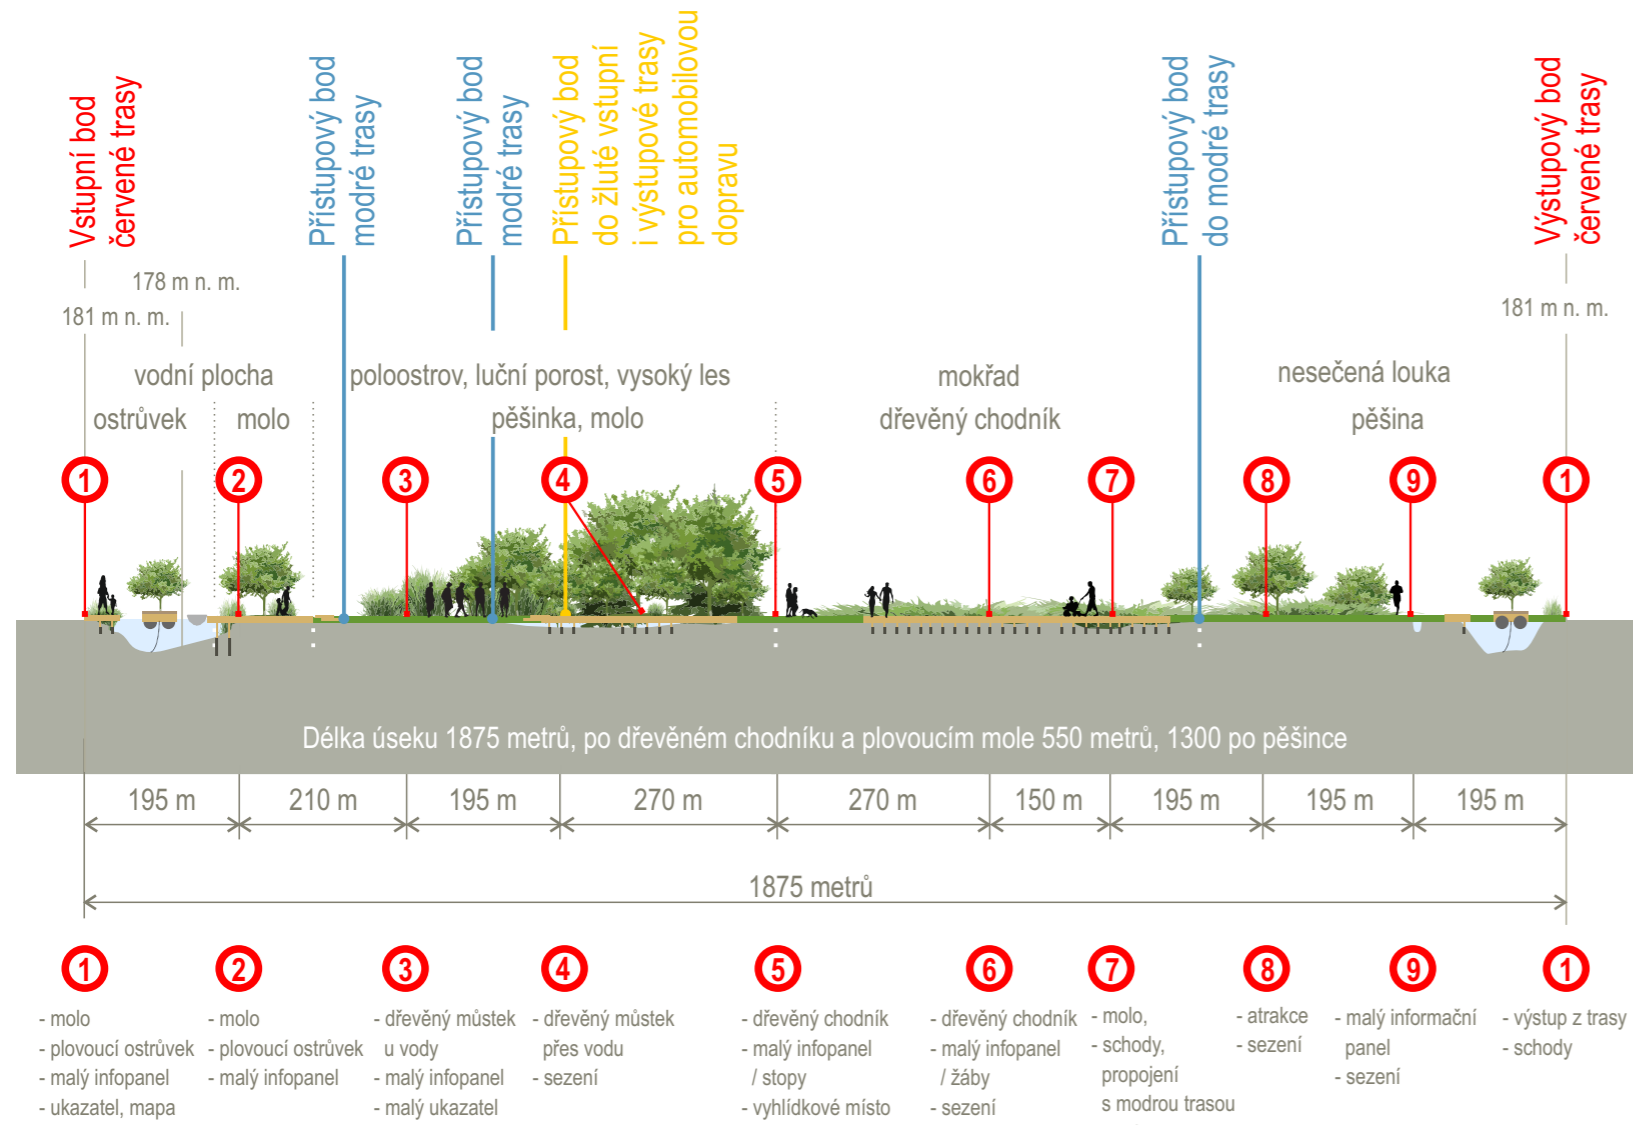


Naučná stezka - štěrkoviště Napajedla



Krátká trasa - červená

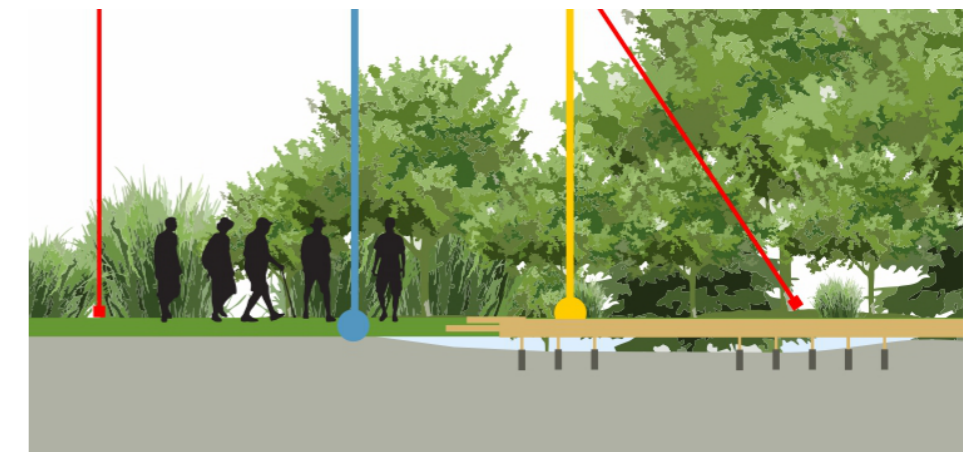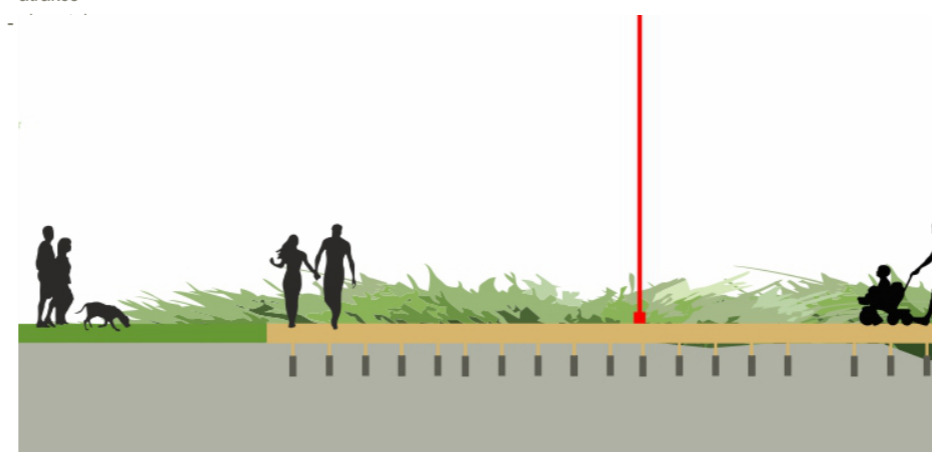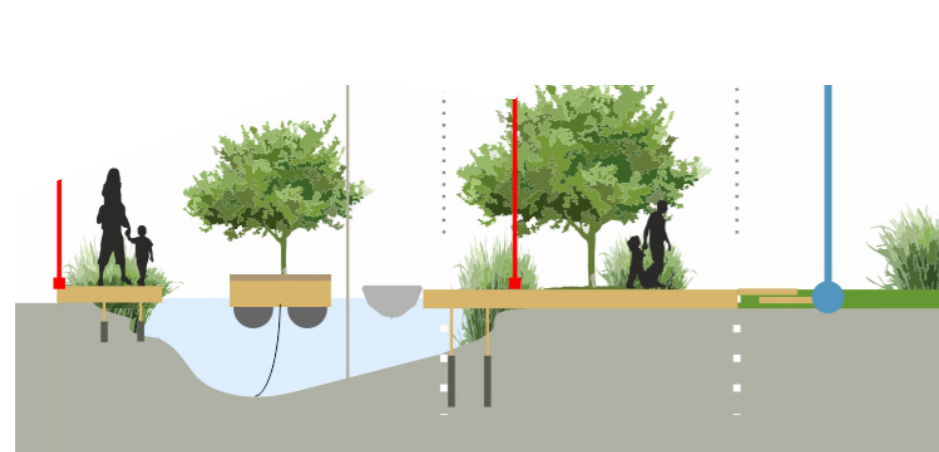

Univerzita Tomáše Bati ve Zlíně Fakulta multimediálních komunikací	Ateliér: Prostorová tvorba	Formát: 420x297
Název práce: Naučná stezka - štěrkoviště Napajedla		Vedoucí práce: Ing. Radek Otevřel, Ph.D.
Kreslil: BcA. Iva Stránská		Diplomová práce 2021
Název výkresu: Krátká trasa - červená		Číslo výkresu: 8
Měřítko: 1: 100 000	Datum: 15. 5. 2021	

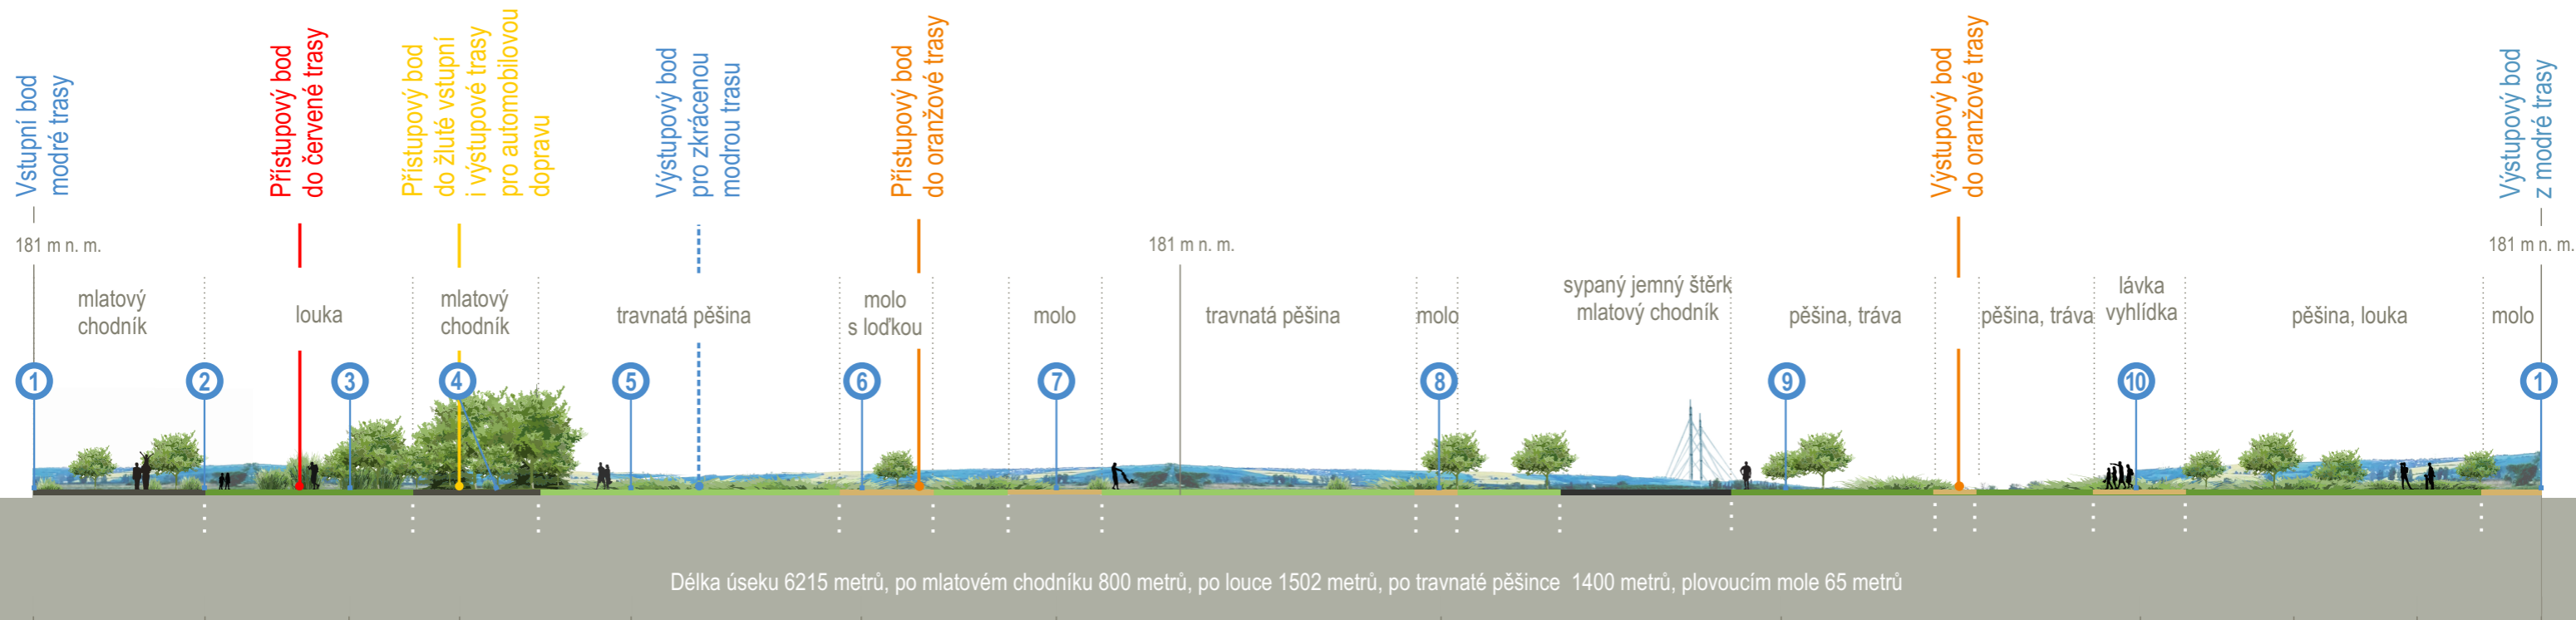

- | | | | | | | | | | | | | | |
|--|--|---|---|--|--|--|--|---|---|---|-----------------------------------|--|--|
| 1 | 2 | 3 | 4 | 5 | 6 | 7 | 8 | 9 | 10 | | | | |
| - okno
- informační panel
- sezení | - malý infopanel / hmyz
- sezení
- pozorovatelná | - směrovka
- sezení
- vstup do červené trasy
- schody / zábradlí | - informační panel / mapa
- sezení / ležení
- vstup do červené trasy
- schody / zábradlí | - malý infopanel / ptactvo
- sezení
- dalekohled
- sloupořadí / čapí hnízdo | - malý informační panel
- sezení
- směrovka na oranžovou trasu | - malý informační panel / ryby
- molo | - malý informační panel
- molo / sezení | - malý informační panel / těžební
- topolský vysílač | - malý informační panel
- topolský vysílač | - informační panel / mapa
- sezení / atrakce pisku | - malý informační panel / meandry | - malý informační panel
- posed / rozhledna | - malý informační panel
- sezení
- vstup do červené trasy
- schody
- atrakce |

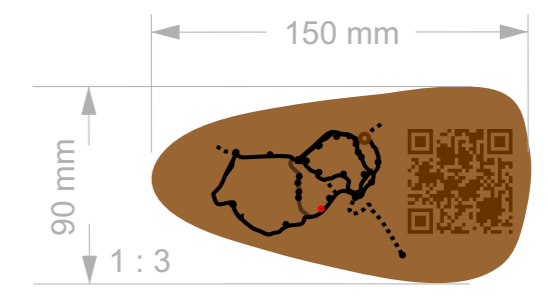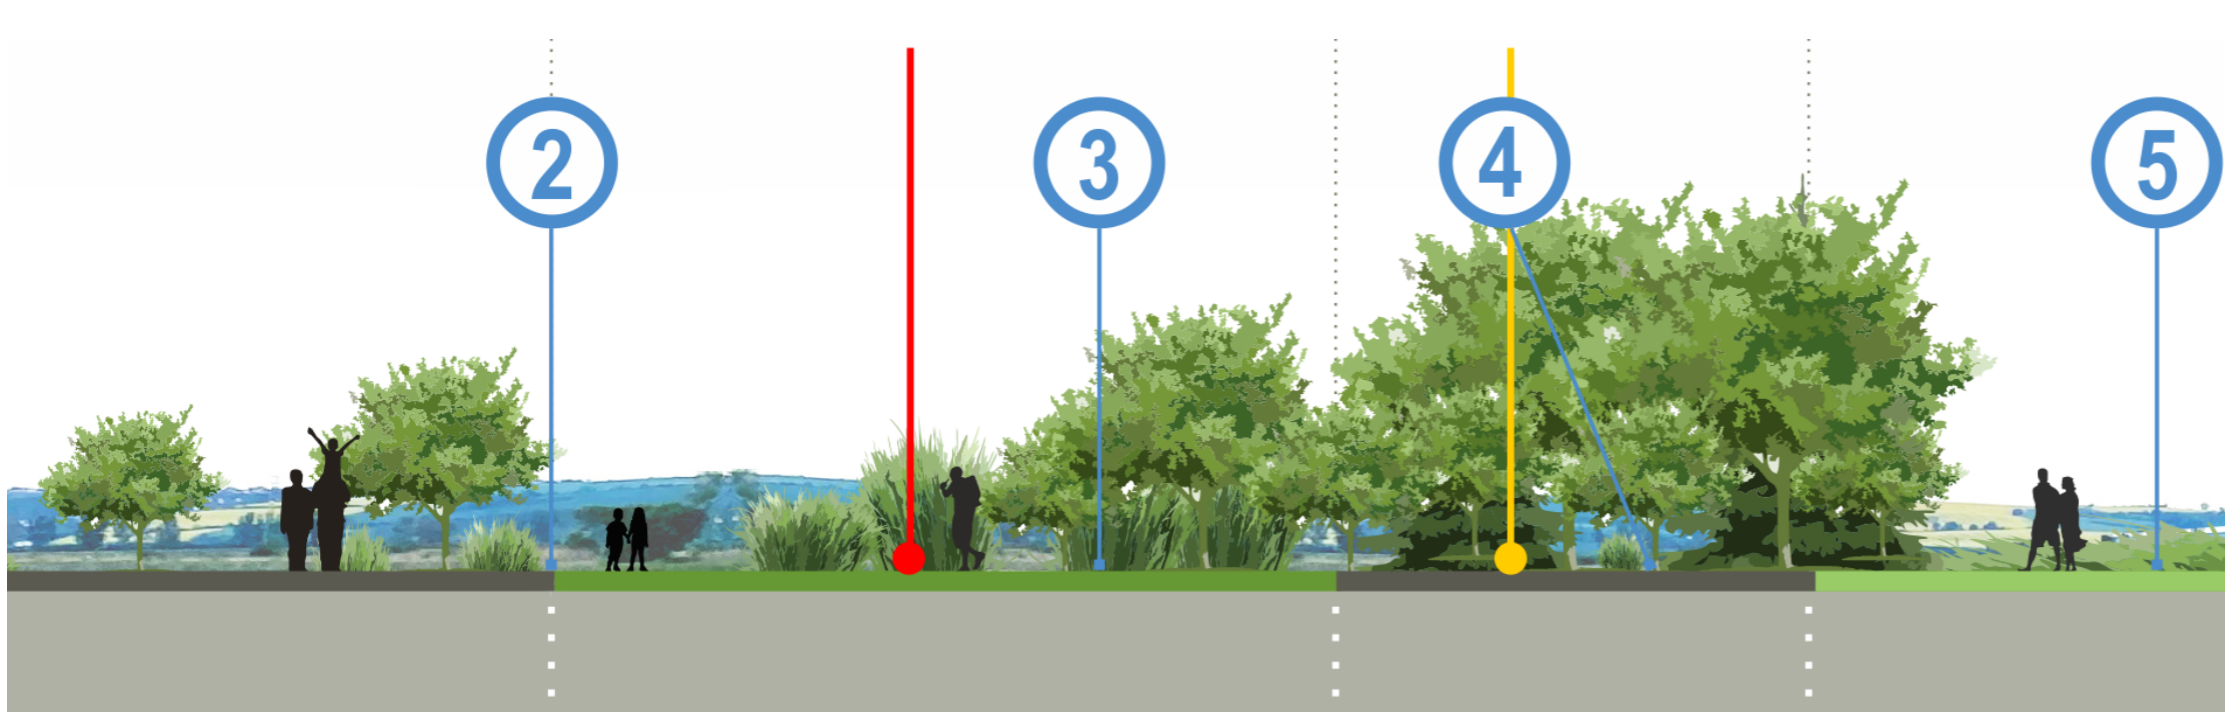



Malá informační cedulka smaltovaná

Univerzita Tomáše Bati ve Zlíně Fakulta multimediálních komunikací	Ateliér: Prostorová tvorba	Formát: 420x297
Název práce: Naučná stezka - štěrkoviště Napajedla		Vedoucí práce: Ing. Radek Otevřel, Ph.D.
Kreslil: BcA. Iva Stránská		Diplomová práce 2021
Název výkresu: Dlouhá trasa - modrá		Číslo výkresu: 9
Měřítko: 1 : 100 000	Datum: 15. 5. 2021	


Naučná stezka - štěrkoviště Napajedla

Přístupová trasa - žlutá
Zkratka - oranžová

Pěší trasa po žluté 975 metrů / 1393 kroků

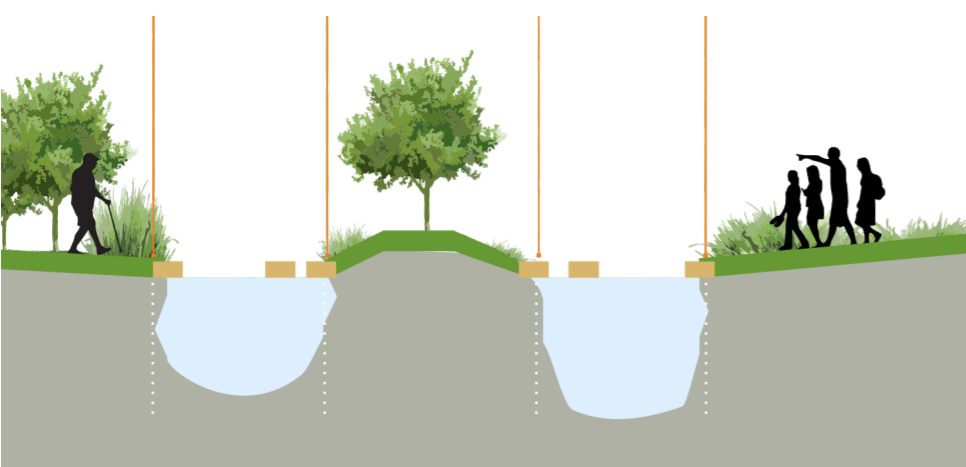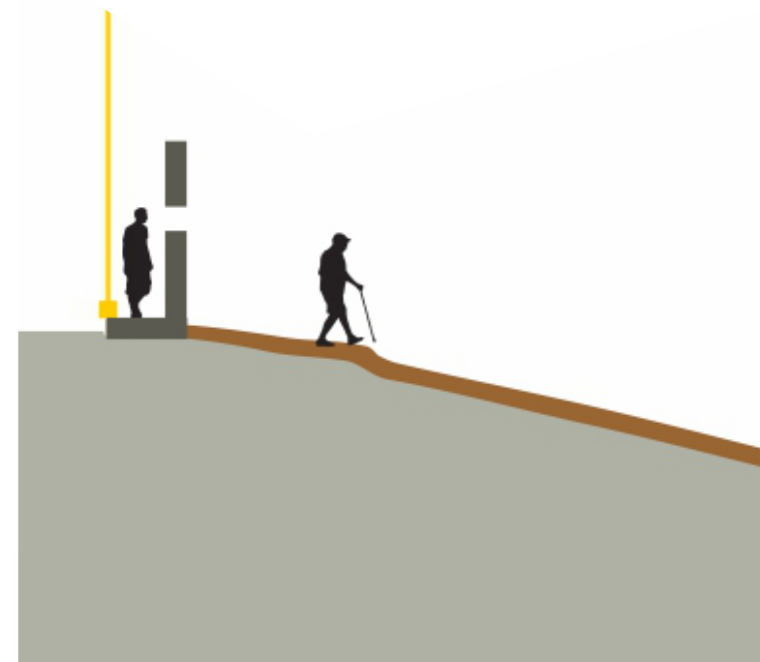


Vstupní bod na žlutou přístupovou trasu pro automobilovou dopravu

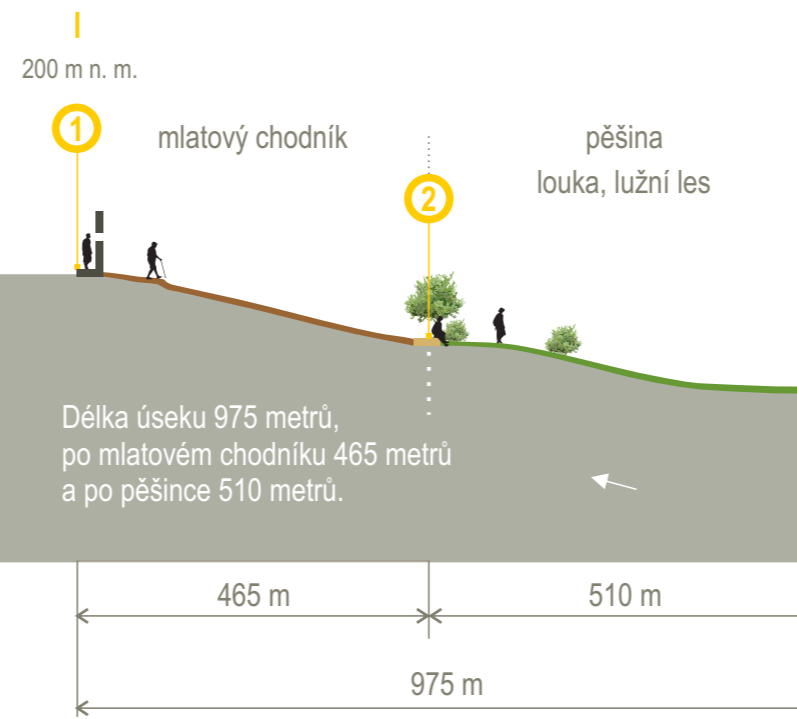

- 1 - přístupový bod Naučné stezky LUHY NAPAJEDLA pro automobilovou dopravu
- parkoviště
- odpočívadlo
- vyhlídkové místo / okno
- informační panel
- 2 - odpočinkové místo
- malý infopanel LUHY
- ukazatel

Pěší trasa po oranžové 615 metrů / 879 kroků

Výstupový bod z oranžové trasy
Přístupový bod pro zkrácenou modrou trasu
Přístupový bod pro zkrácenou modrou trasu
Vstupní bod do oranžové trasy

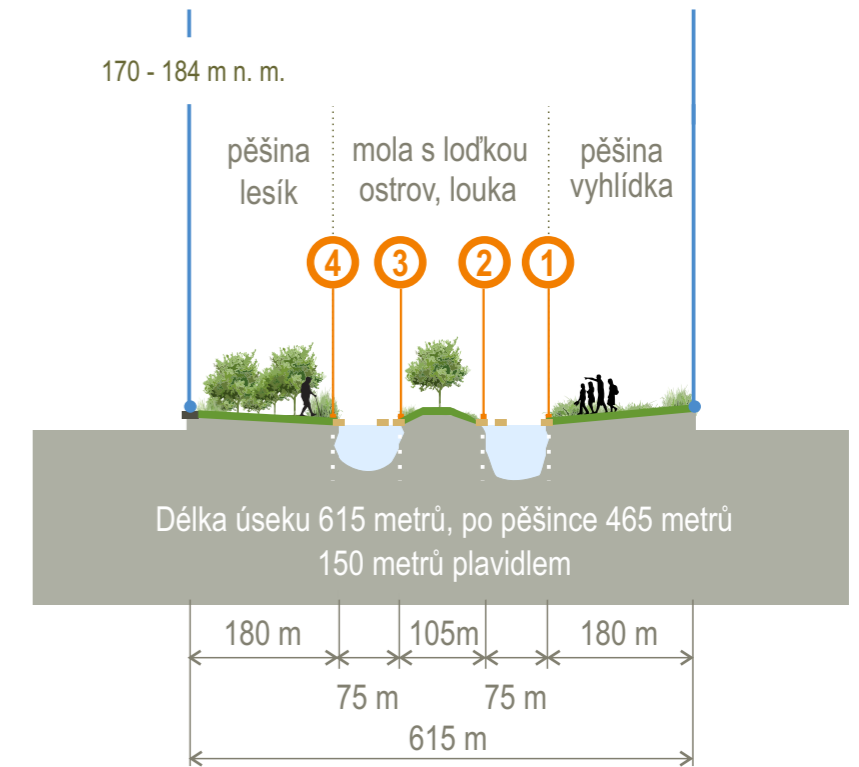

- 4 - směrovka
- malý informační panel / pádlování / rybaření
- druhý úsek na loďce
- 3 - směrovka
- malý informační panel / pádlování / rybaření
- první úsek na loďce

Univerzita Tomáše Bati ve Zlíně Fakulta multimediálních komunikací	Ateliér: Prostorová tvorba	Formát: 420x297
Název práce: Naučná stezka - štěrkoviště Napajedla		Vedoucí práce: Ing. Radek Otevřel, Ph.D.
Kreslil: BcA. Iva Stránská		Diplomová práce 2021
Název výkresu: Přístupová trasa - žlutá a trasa oranžová		Číslo výkresu: 10
Měřítko: 1: 100 000	Datum: 15. 5. 2021	



Naučná stezka - štěrковиště Napajedla

Nmobiliář vstupních a výstupových míst



Univerzita Tomáše Bati ve Zlíně Fakulta multimediálních komunikací	Ateliér: Prostorová tvorba	Formát: 420x297
Název práce: Naučná stezka - štěrковиště Napajedla	Kreslil: BcA. Iva Stránská	Vedoucí práce: Ing. Radek Otevřel, Ph.D.
Název výkresu: Mobiliář vstupních a výstupových míst	Měřítko: 1: 100 000	Diplomová práce 2021
Datum: 15. 5. 2021		Číslo výkresu: 11



Naučná stezka - štěrkoviště Napajedla
 Mobilář drobných staveb pro zvěř



Univerzita Tomáše Bati ve Zlíně Fakulta multimediálních komunikací	Ateliér: Prostorová tvorba	Formát: 420x297
Název práce: Naučná stezka - štěrkoviště Napajedla		Vedoucí práce: Ing. Radek Otevřel, Ph.D.
Kreslil: BcA. Iva Stránská		Diplomová práce 2021
Název výkresu: Mobilář drobných staveb pro zvěř		Číslo výkresu: 12
Měřítko: 1: 100	Datum: 15. 5. 2021	



Mobiliář značení trasy

POHOŘELICE

NAPAJEDLA

SPYTIHNĚV


BABICE

TOPOLNÁ

LEGENDA

- ⊙ Automobilová komunikace / Zastávka
- Železniční trať / Nádraží
- 🚲 Cyklostezka
- P Parkoviště / Plánované parkoviště
- ⚓ Přístaviště
- Chůze města 10 000 kroků - 7664 metrů / Přístupová trasa
- 🏠 Naučná stezka LUHY NAPAJEDLA
- 🇨🇪 Turistická trasa - Stezky napajedelských emirátů
- 🇨🇪 Turistická trasa - Moravská stezka / Stezky napajedelských emirátů
- 🇨🇪 Turistická trasa - Stezky napajedelských emirátů

- Naučná stezka / přístupová trasa 975 m / 1393 kroků
 - Naučná stezka / pěší trasa 4350 m / 6215 kroků
 - Naučná stezka / pěší trasa / pojezdné molo / 1875 m / 2680 kroků
 - Naučná stezka / pěší trasa / loďka / 615 m / 879 kroků
- Naučná stezka Luhy Napajedla má délku celkem 7201 metrů /110 minut

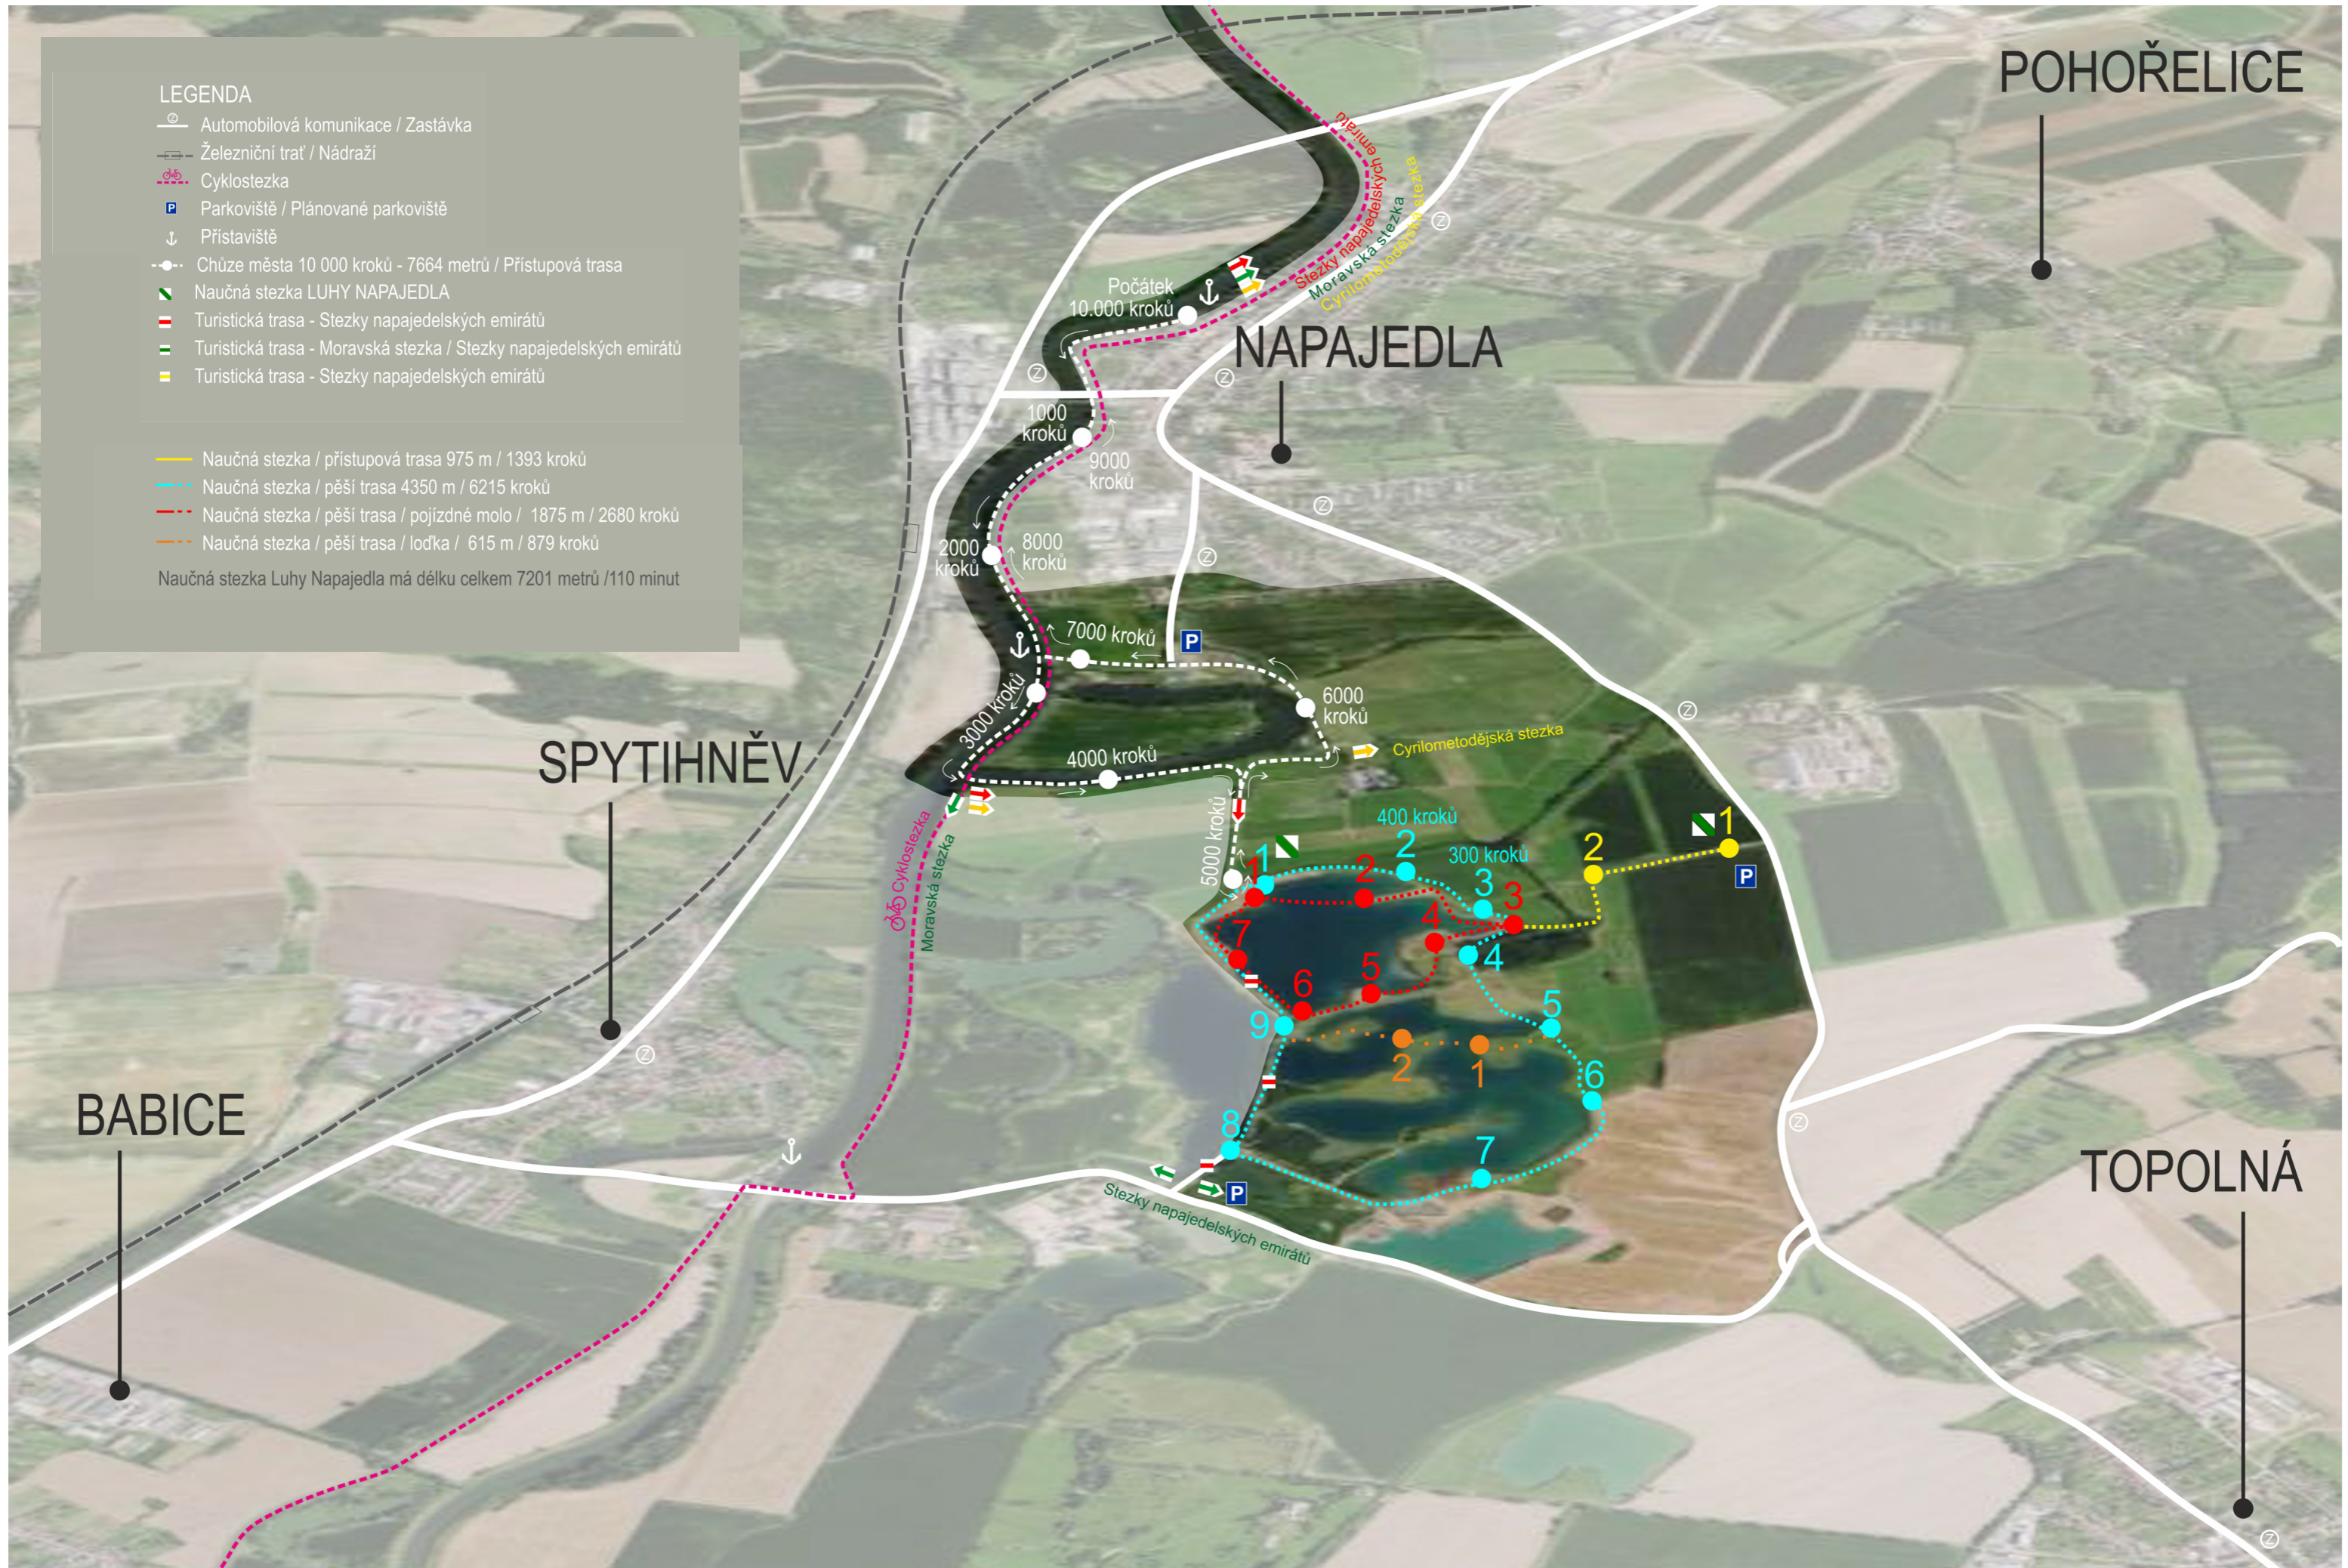

naučná stezka

LUHY NAPAJEJEDLA



KONCEPT

Infopanel





